


Commune de COUR SUR LOIRE ( 41 )

# PLAN DE MASSE ET DES RÉSEAUX

## Lotissement des Montreuils

Section B, Nos 684 à 687  
Lieu-dit : ' Les Montreuils '

Echelle : 1 / 500  
Dossier n° 202155  
Nivellement indépendant  
02/06/2008

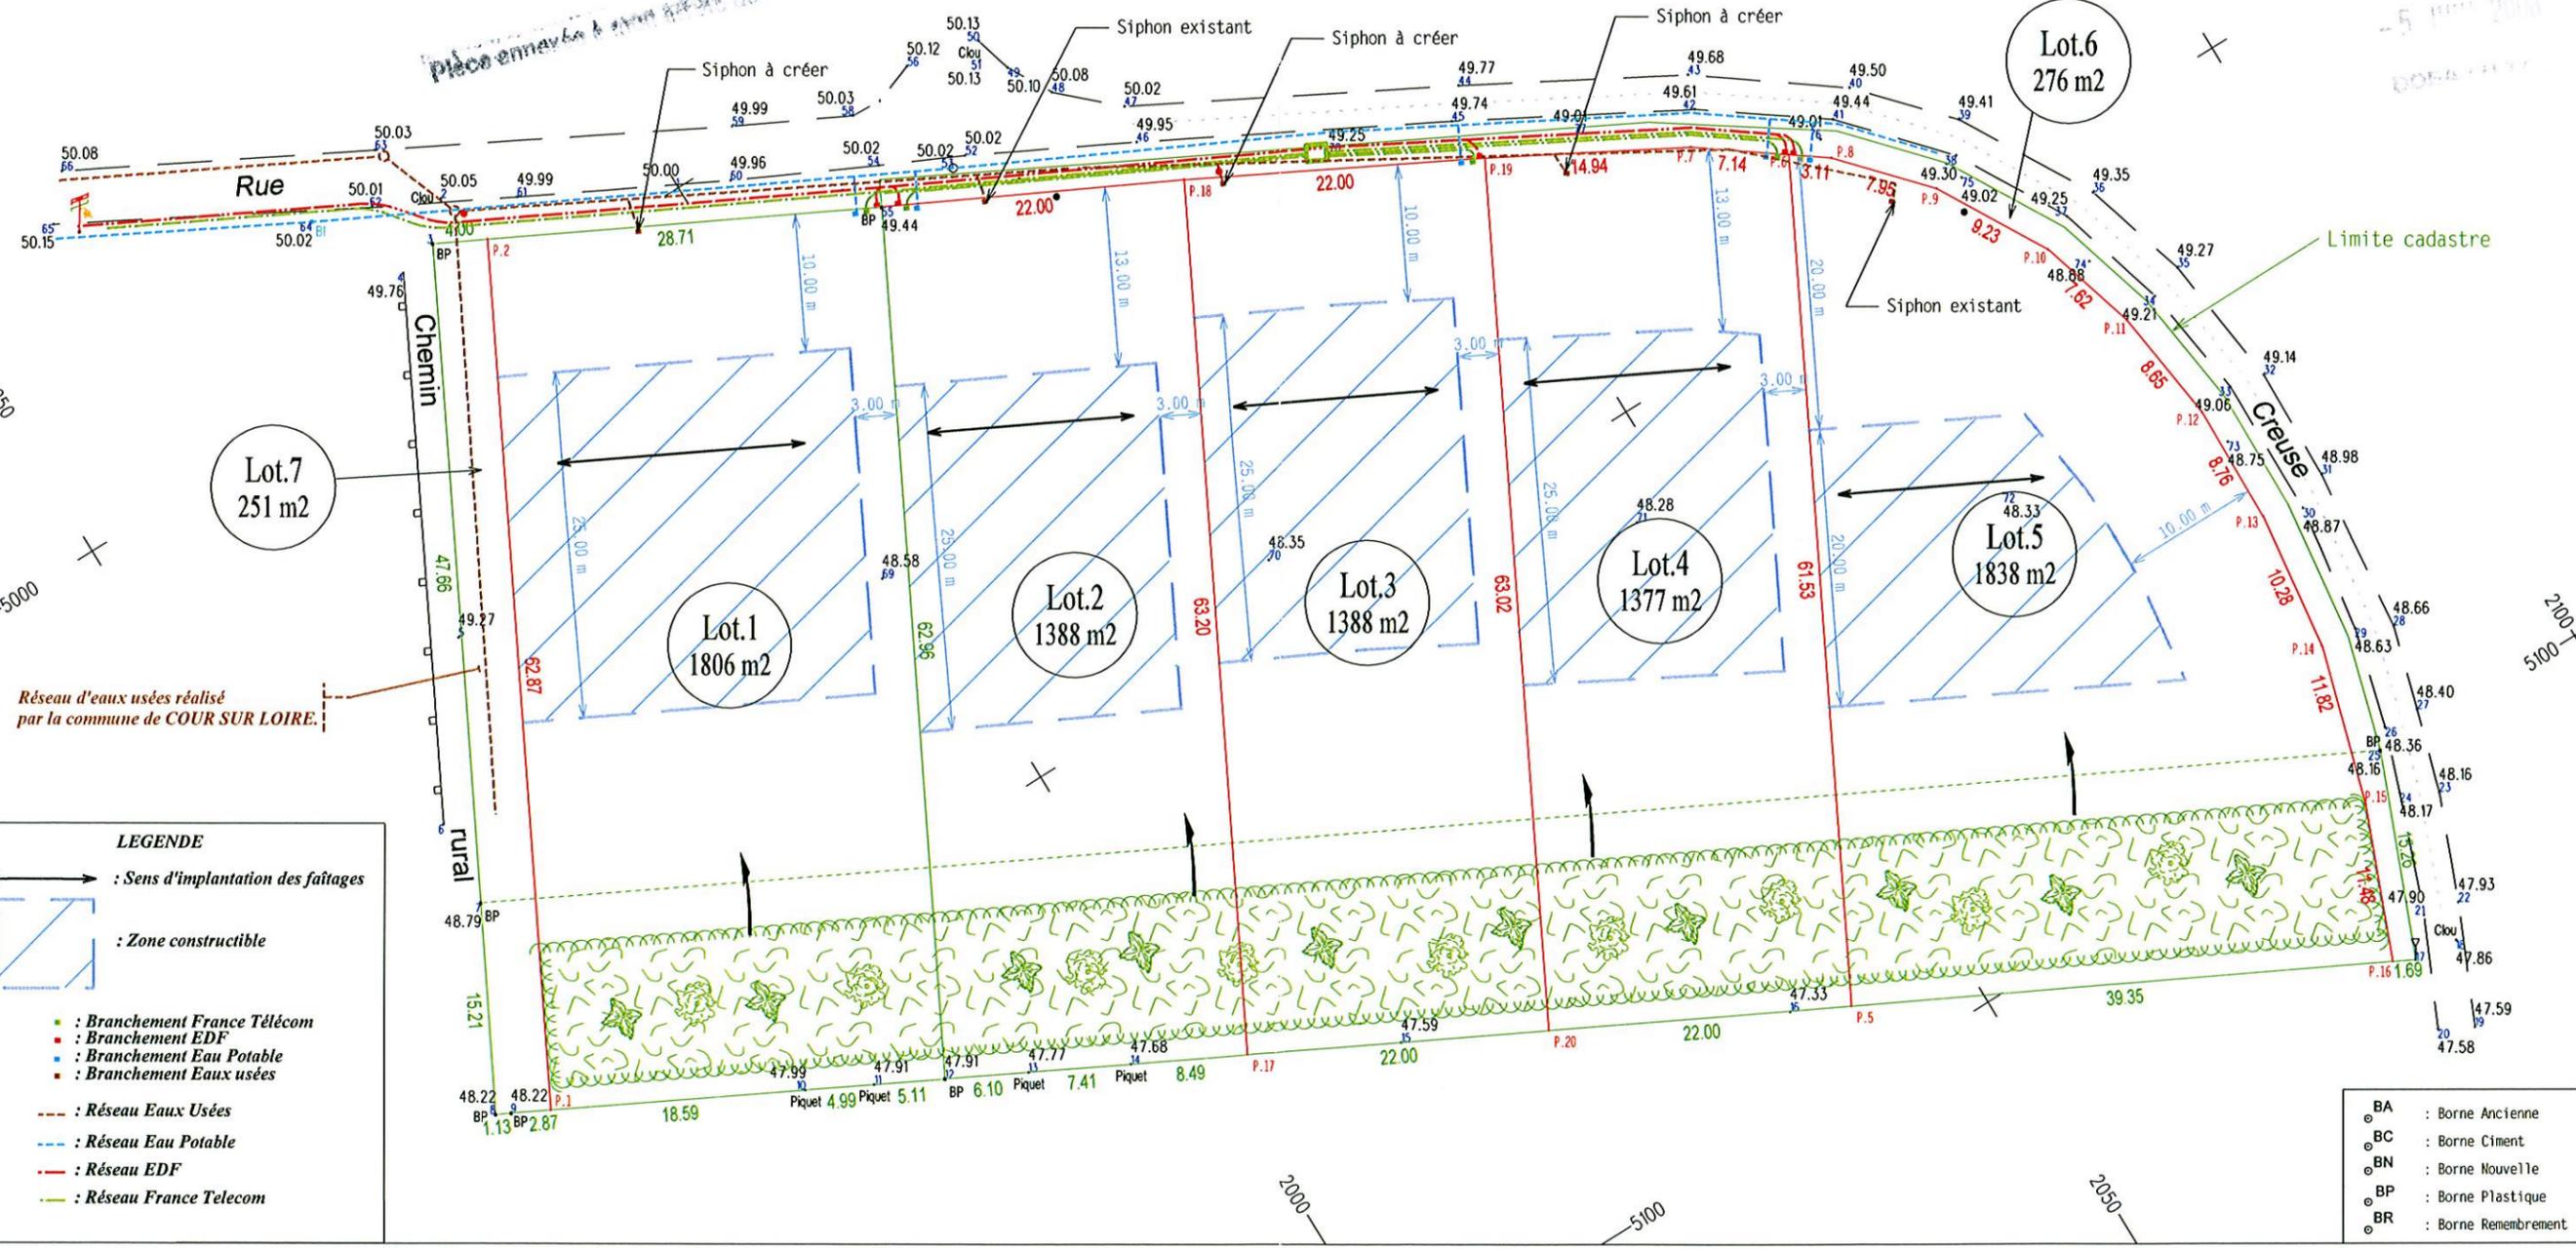

Réseau d'eaux usées réalisé par la commune de COUR SUR LOIRE.

**LEGENDE**

- ↔ : Sens d'implantation des faitages
- [Hatched Box] : Zone constructible
- Green line: Branchement France Télécom
- Blue line: Branchement EDF
- Red line: Branchement Eau Potable
- Brown line: Branchement Eaux usées
- Dashed brown line: Réseau Eaux Usées
- Dashed blue line: Réseau Eau Potable
- Solid red line: Réseau EDF
- Solid green line: Réseau France Telecom

- BA : Borne Ancienne
- BC : Borne Ciment
- BN : Borne Nouvelle
- BP : Borne Plastique
- BR : Borne Remembrement