


SEILLAC

Lotissement "Le Bourg"

LOT n°3


Plan Parcellaire

Echelle : 1/500e

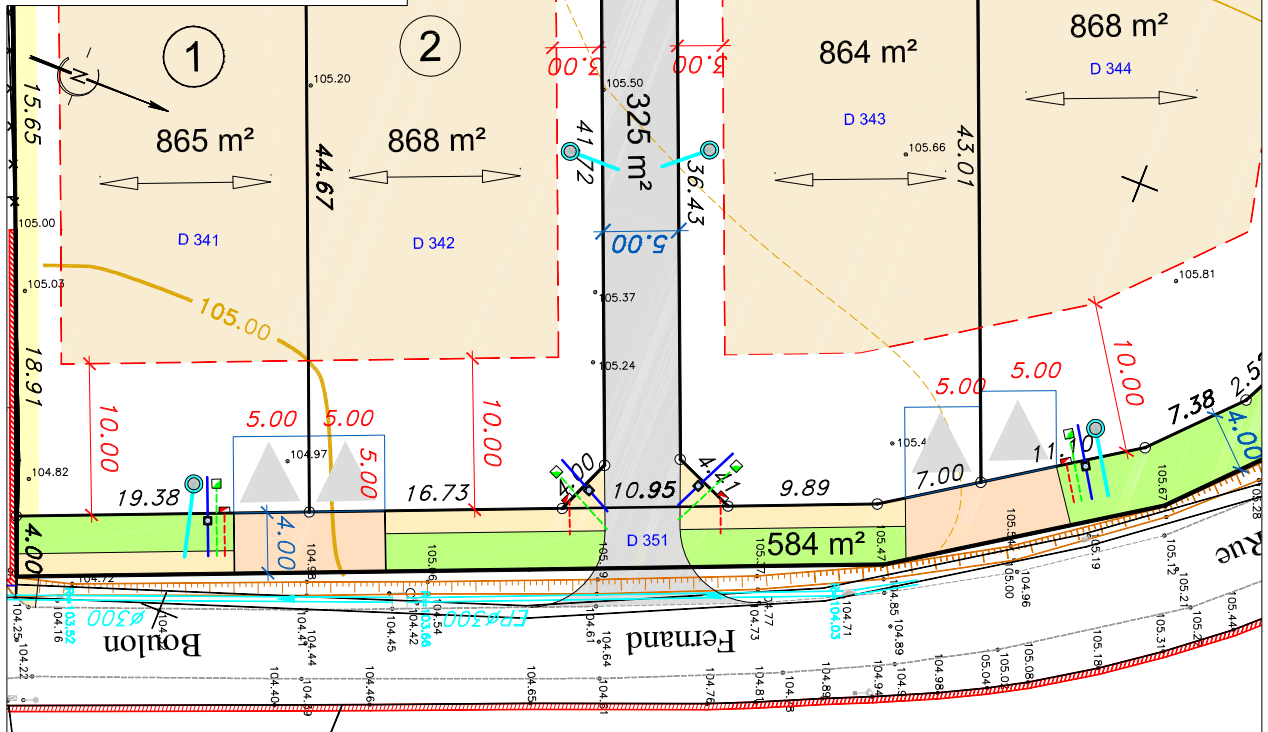

Plan de Situation


Echelle : 1/2500e

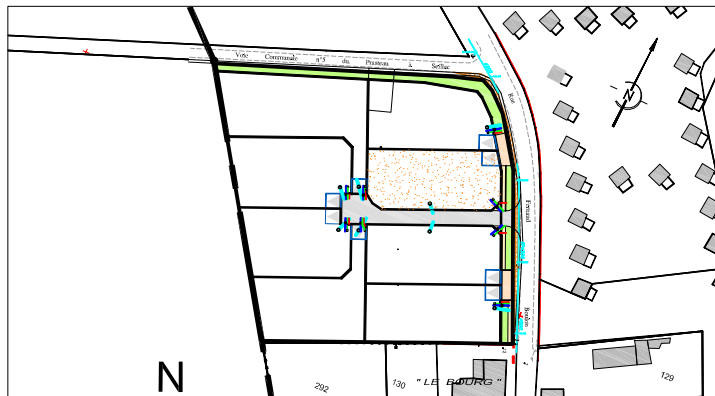

L'emplacement des branchements est donné à titre indicatif, chaque acquéreur sera tenu d'étudier le raccordement altimétrique de son lot.




LEGENDE :

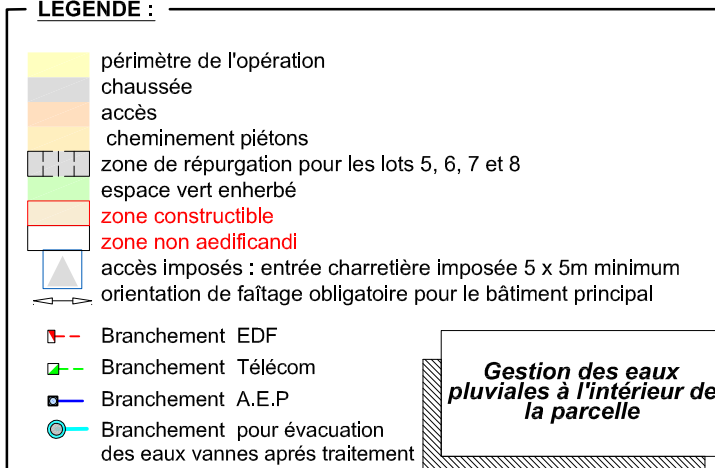

ENTREE CHARRETIERE

Schéma de principe d'aménagement des accès imposés aux lots

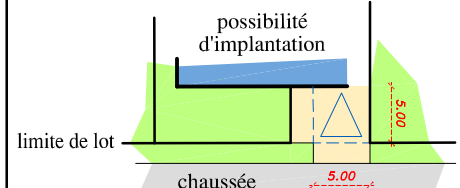

- implantation imposée sur la façade du terrain,
- dimension 5 x 5m minimum,
- intégration d'au moins 2 places de stationnement, espace non clos