



LA CHAPELLE SAINT MARTIN EN PLAINE

Lotissement "Le Bourg"

LOT n°1


Plan Parcellaire

Echelle : 1/500e

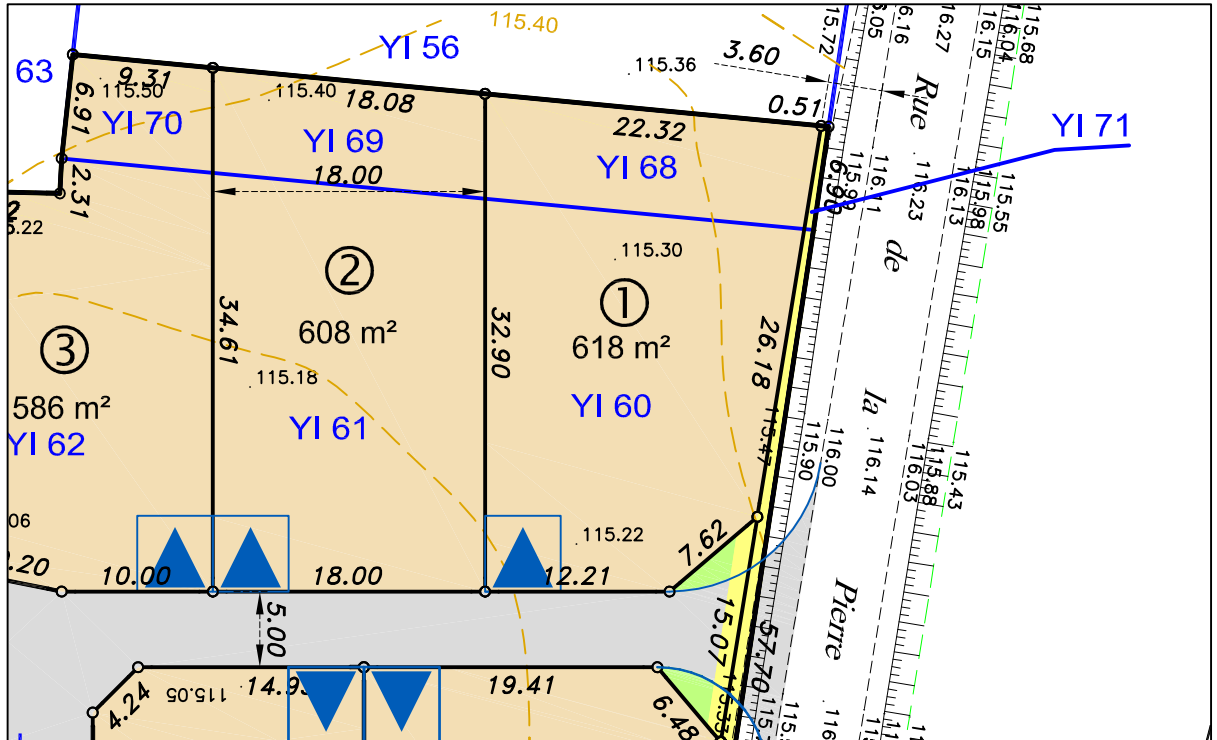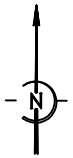

Plan de Situation

Echelle : 1/2500e

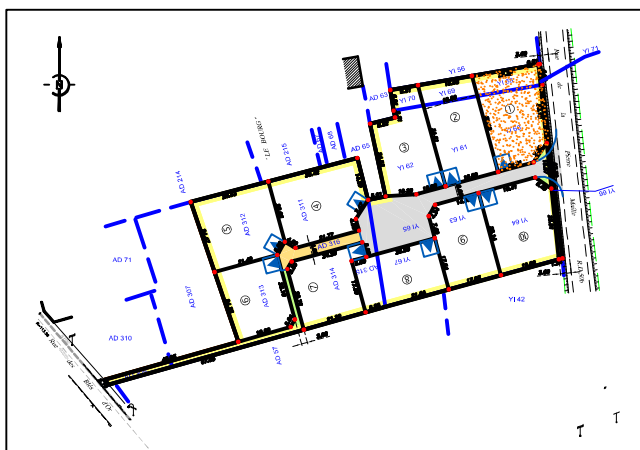

LEGENDE :

- périmètre de l'opération
- chaussée
- accès et trottoirs
- espaces verts
- zone constructible du bâtiment principal et des annexes


- entrée charretière imposée 5 x 5m minimum

VAL de LOIRE
HABITAT

Lotissements
Promotion Immobilière

ENTREE CHARRETIERE

Schéma de principe d'aménagement des accès imposés aux lots

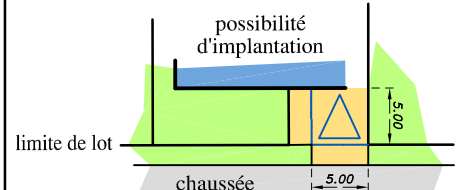

- implantation imposée sur la façade du terrain,
- dimension 5 x 5m minimum,
- intégration d'au moins 2 places de stationnement,