


LEGENDE
PLACE DU MIDI
ACCES AU LOT IMPOSE

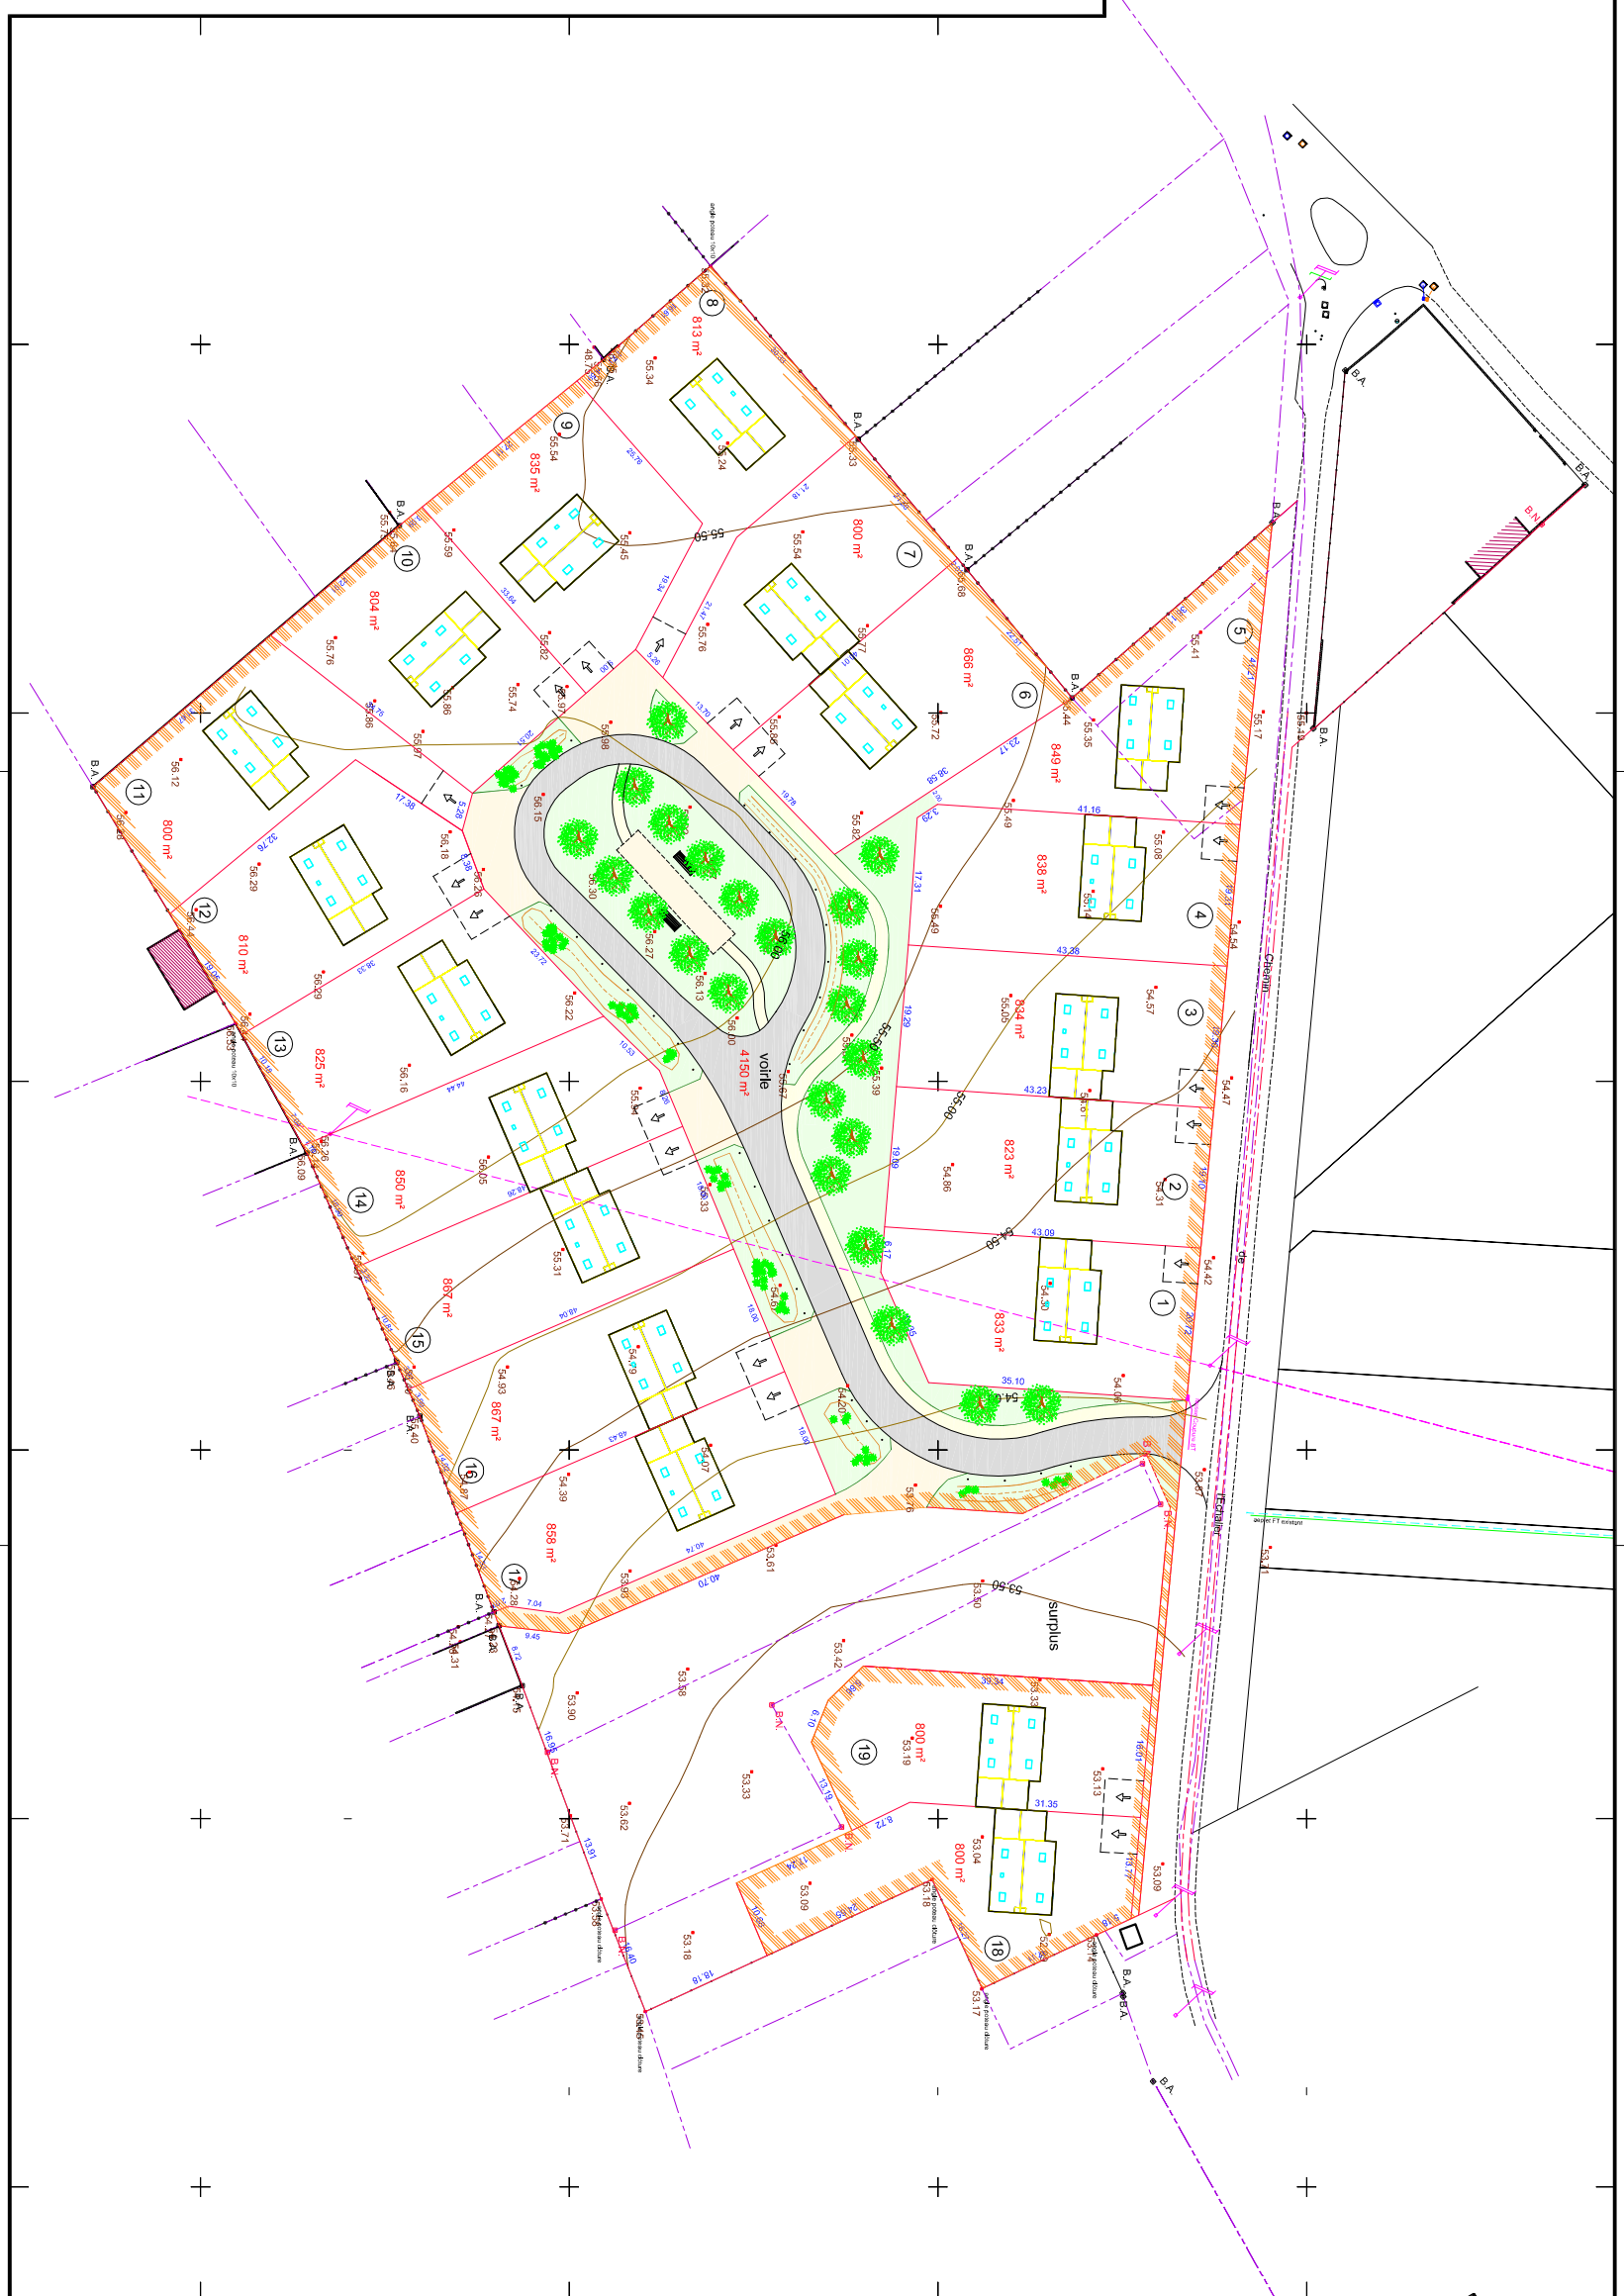

DEPARTEMENT DU LOIR-ET-CHER


SAINTE LAURENT NOUAN

Lieu-dit: " Les Coudres et Le Lunot "

** Les Coudres Extension 3 **

PA 4 Plan de Composition

CADASTRE: Section 162 AH N° 48,50,51,52,87 à 98
 N° 102p, 103p, 104p, 105, 106, 107p, 108p, 109p, 110p, 111p
 N° 114p, 115p, 116p, 117, 119p, 120p, 401p, 402p, 570, 573, 612
 superficie mesurage 19 922 m²

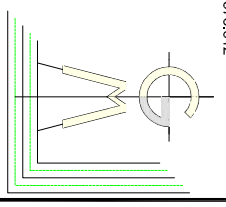

S.C.P. Ailha et François BERONNET
 Géomètres - Experts Associés
 23 Rue de la courtoisie
 40100 SAINT-LAURENT-NOUAN
 Tél: 02.38.34.11.29

le 26.11.2010

DOSSIER : 09-40223