

PLAN DE COMPOSITION

PA 4

Indice : 00
05/05/2015

Dossier:
13-081

GRIMAUD (83)


Chemin des Vignaux

"Les Arcades de Grimaud"


Echelle: 1/500

SCI CHEMIN DES VIGNAUX

29, rue des Montées
45100 ORLEANS

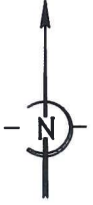

Emprise lotie (parcelle AO 18):
7 513 m² (env.)

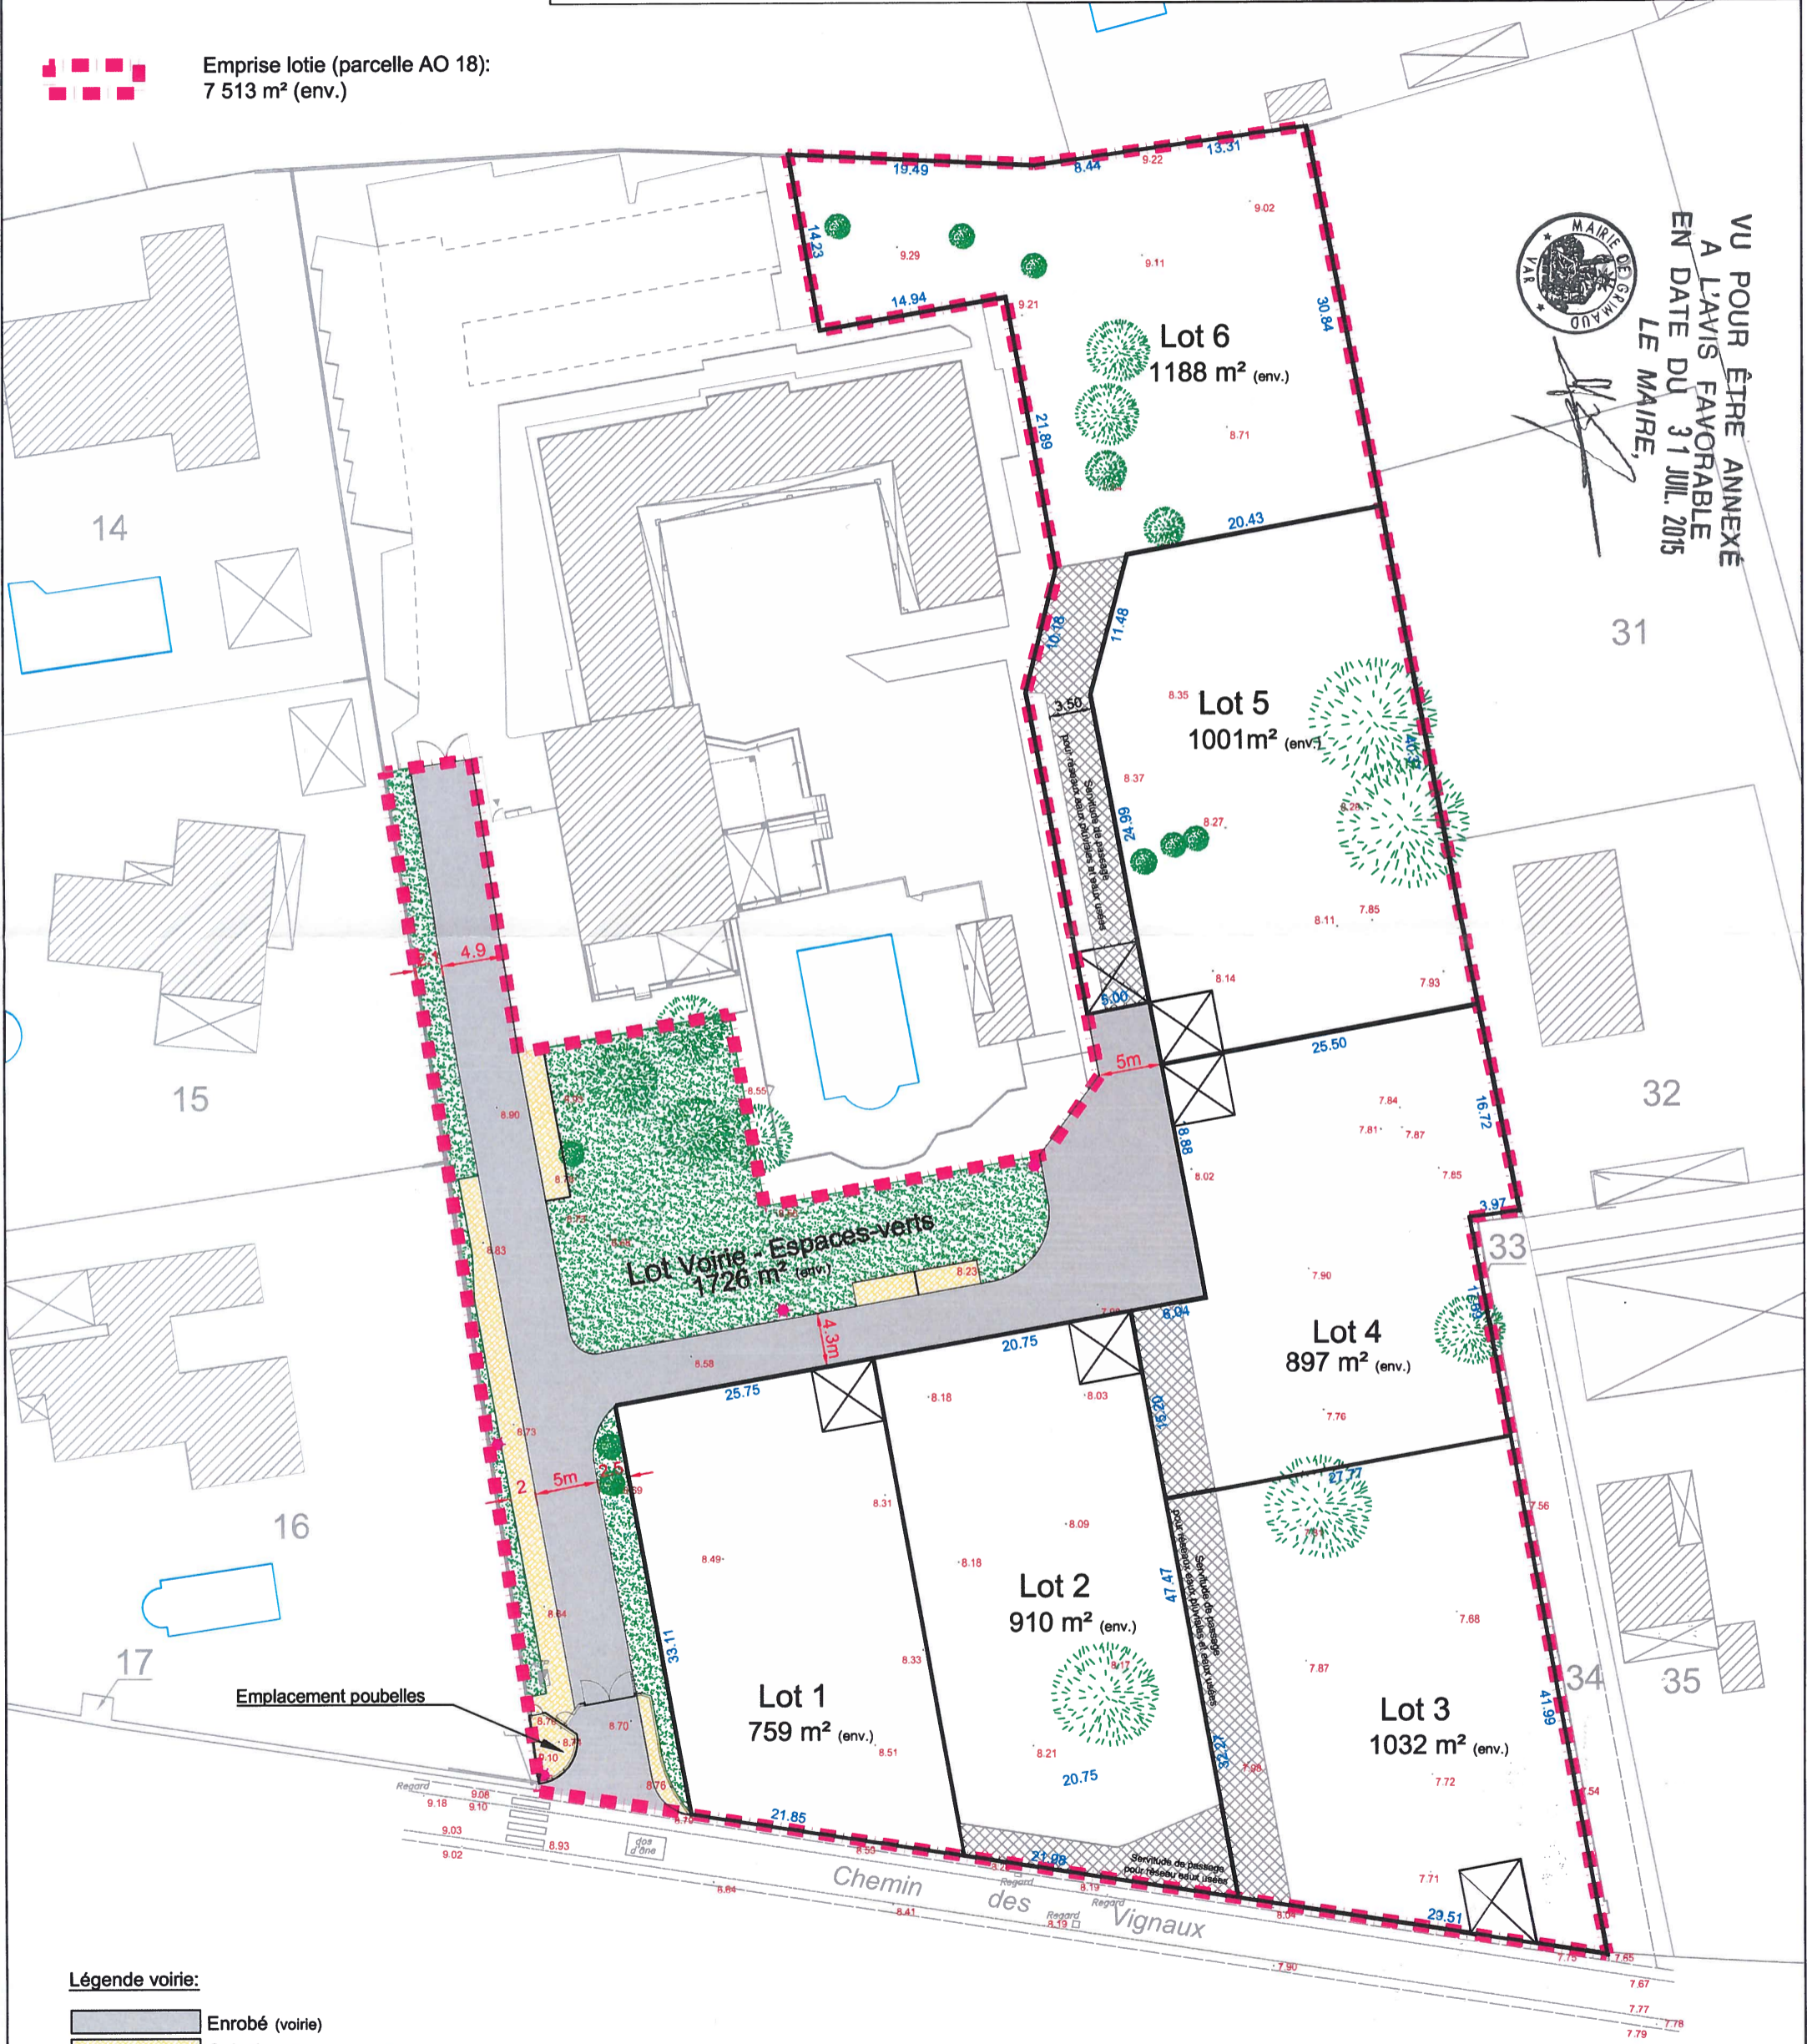

VU POUR ÊTRE ANNEXÉ
A L'AVIS FAVORABLE
EN DATE DU 31 JUL. 2015
LE MAIRE,

Légende voirie:

- Enrobé (voirie)
- Calcaire (Parking - Trottoir)
- Espace vert
- Accès au lot*
5x5m mini: 2 places de stationnement - non constructible
* emplacement conseillé

NOTA : Les surfaces et cotes sont données à titre indicatif.
Elles ne seront définitives qu'après délimitation par un géomètre.