



Département d'Indre et Loire
Commune d'ESVRES SUR INDRE
"Vaugrignon"

"LE DOMAINE DE VARDINAINE"
Opération réalisée par SAFIM


Modificatif n°3

4 - PLAN DE COMPOSITION
(A substituer)



Indice	Date-Auteur	Objet
0	12/2006-CB	Création du document par huit et demi
1	17/04/2008-CB	Modificatif n°1 par huit et demi
2	20/02/2009-MR	Adaptation au modificatif n°2 par Cabinet VOLTE
3	05/04/2010-MR	Adaptation au modificatif n°3 par Cabinet VOLTE
4		

Srpt. plan : Lambert II
Système : Independant
Echelle : 1/500
Cadrature : ZV
Contenance : 79010m2
05/07/2010
14/04/2010 18:43:34

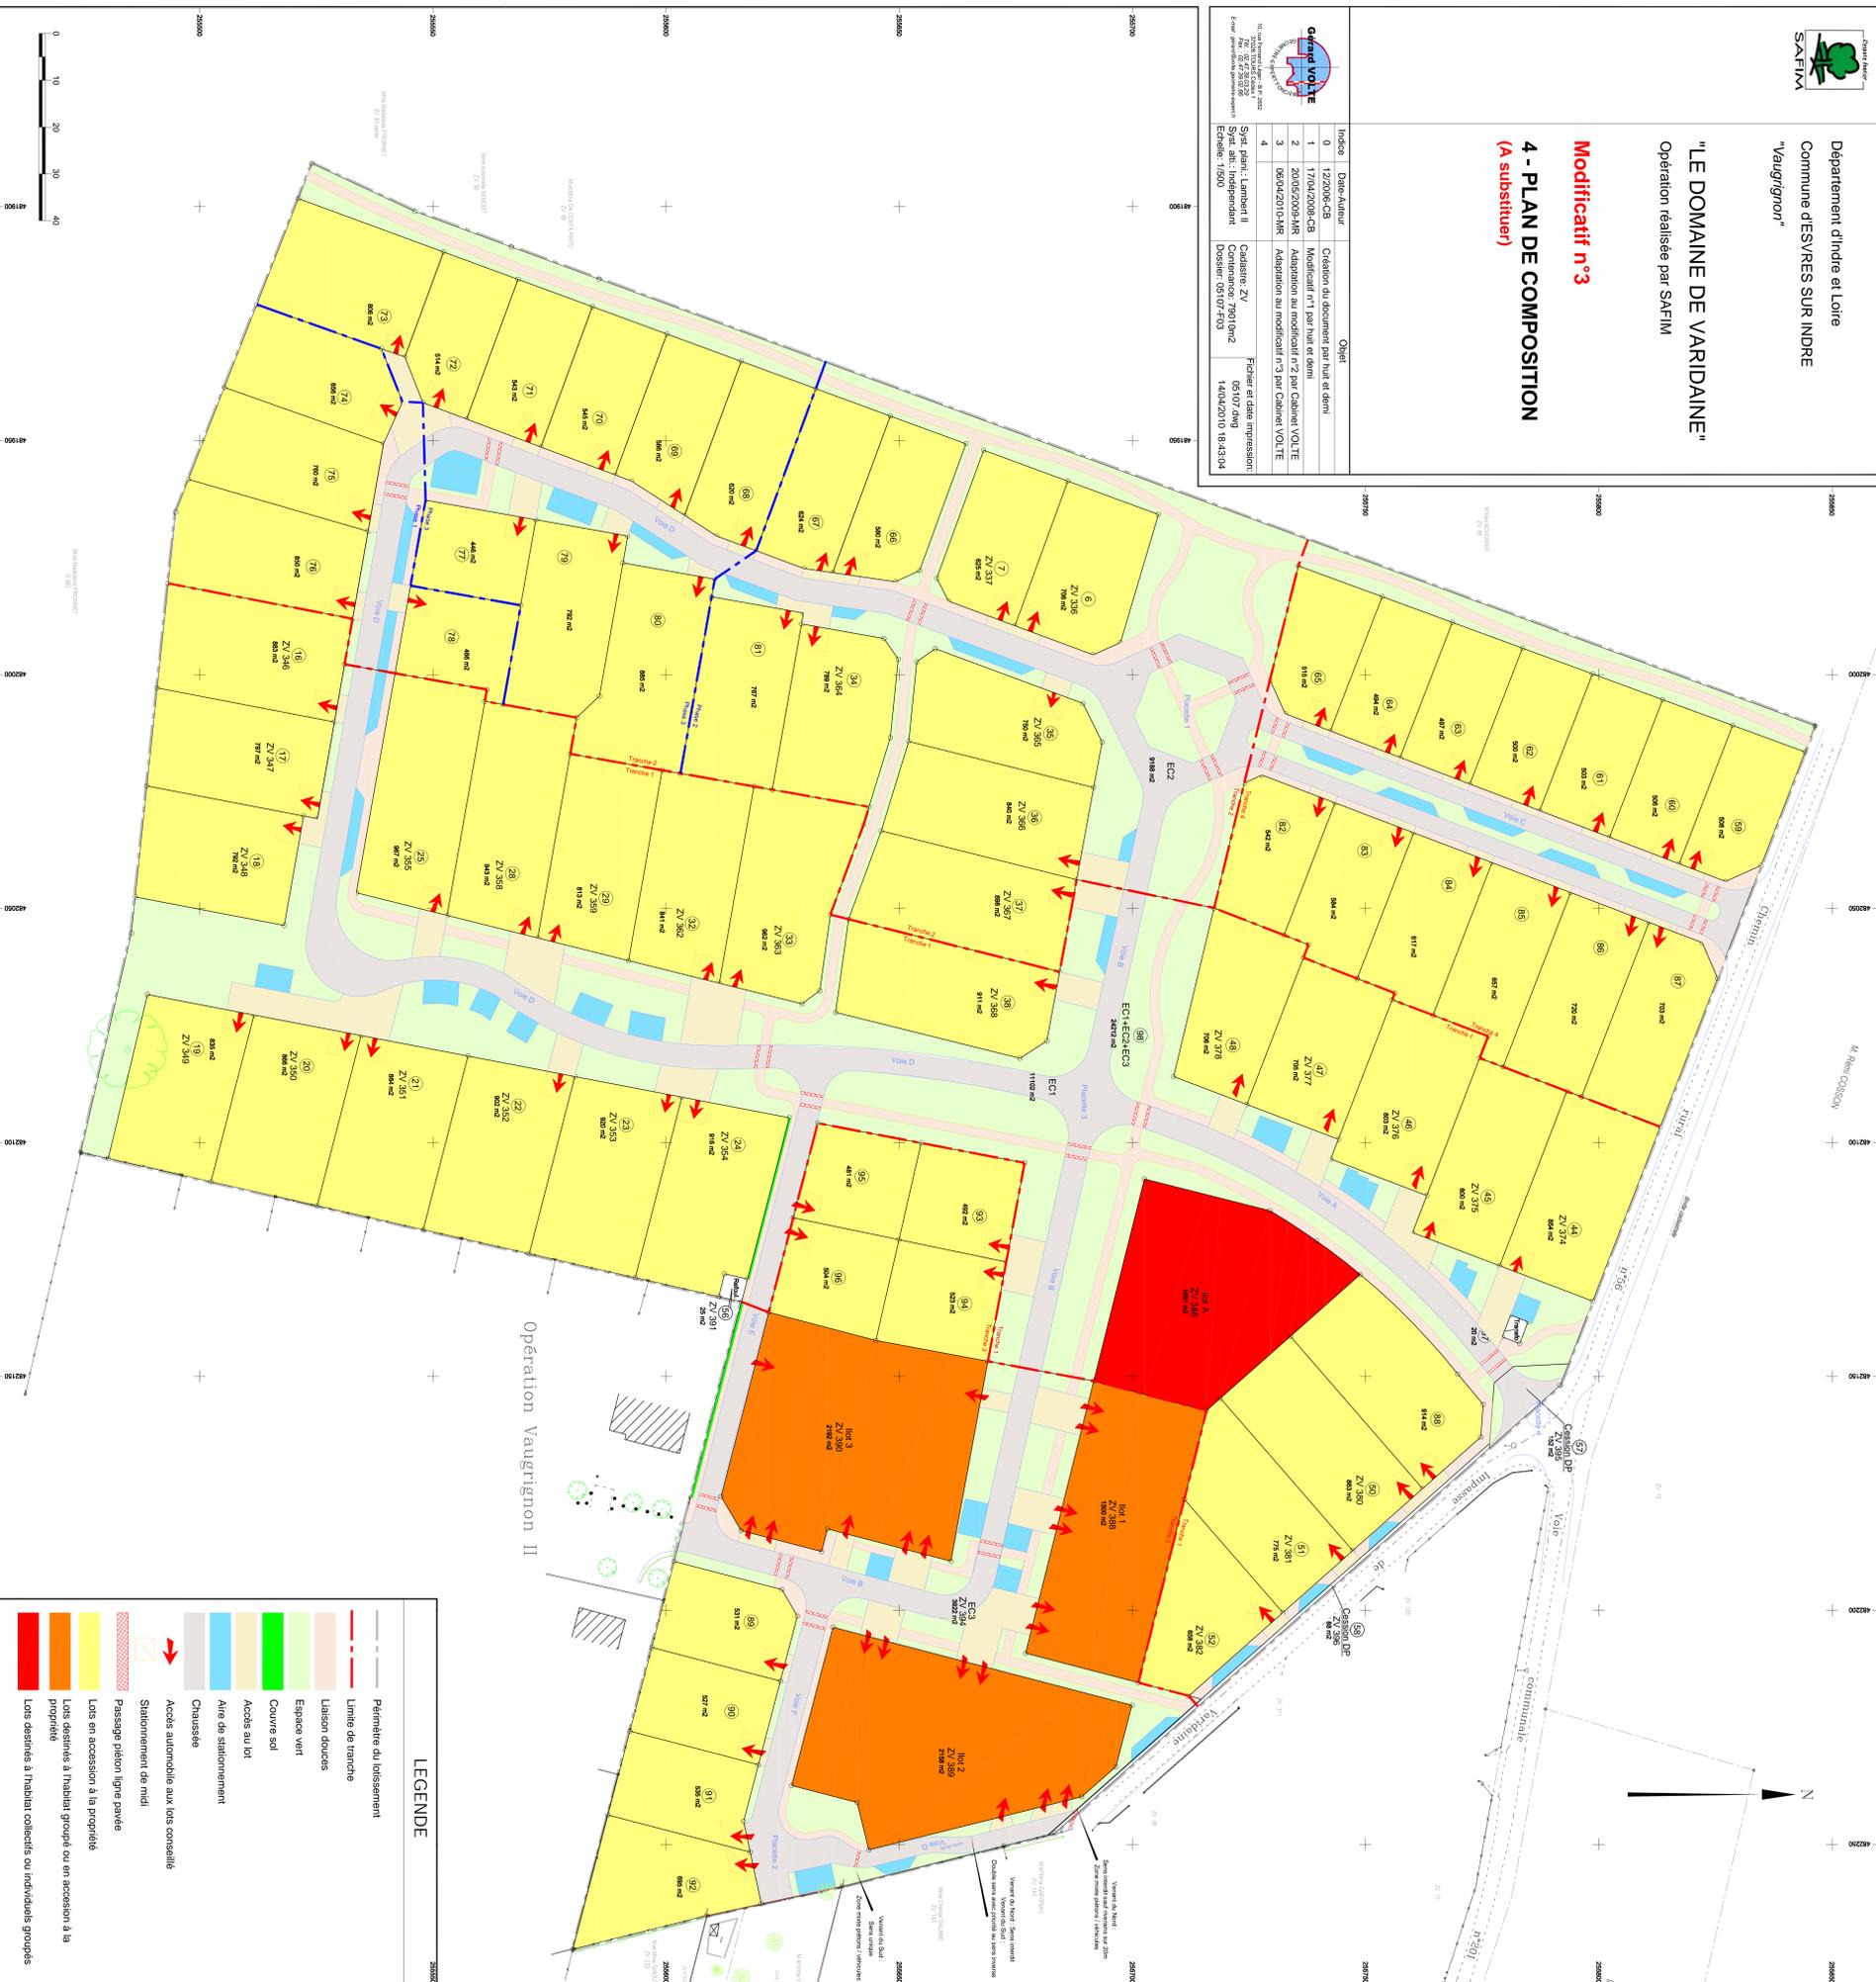

LEGENDE

- Perimètre du lotissement
- Limite de tranche
- Liaison douces
- Espace vert
- Couvre sol
- Accès au lot
- Aire de stationnement
- Chaussée
- Accès automobile aux lots conseillés
- Stationnement de nuit
- Passage piéton ligne pavée
- Lots en accession à la propriété
- Lots destinés à l'habitat groupé ou en accession à la propriété
- Lots destinés à l'habitat collectifs ou individuels groupés