

SEILLAC


# Plan de composition

Lotissement - Permis d'aménager

"Le Bourg"

Echelle : 1/1000

PA4 - Composition  
PA9 - Hypothèses d'implantations

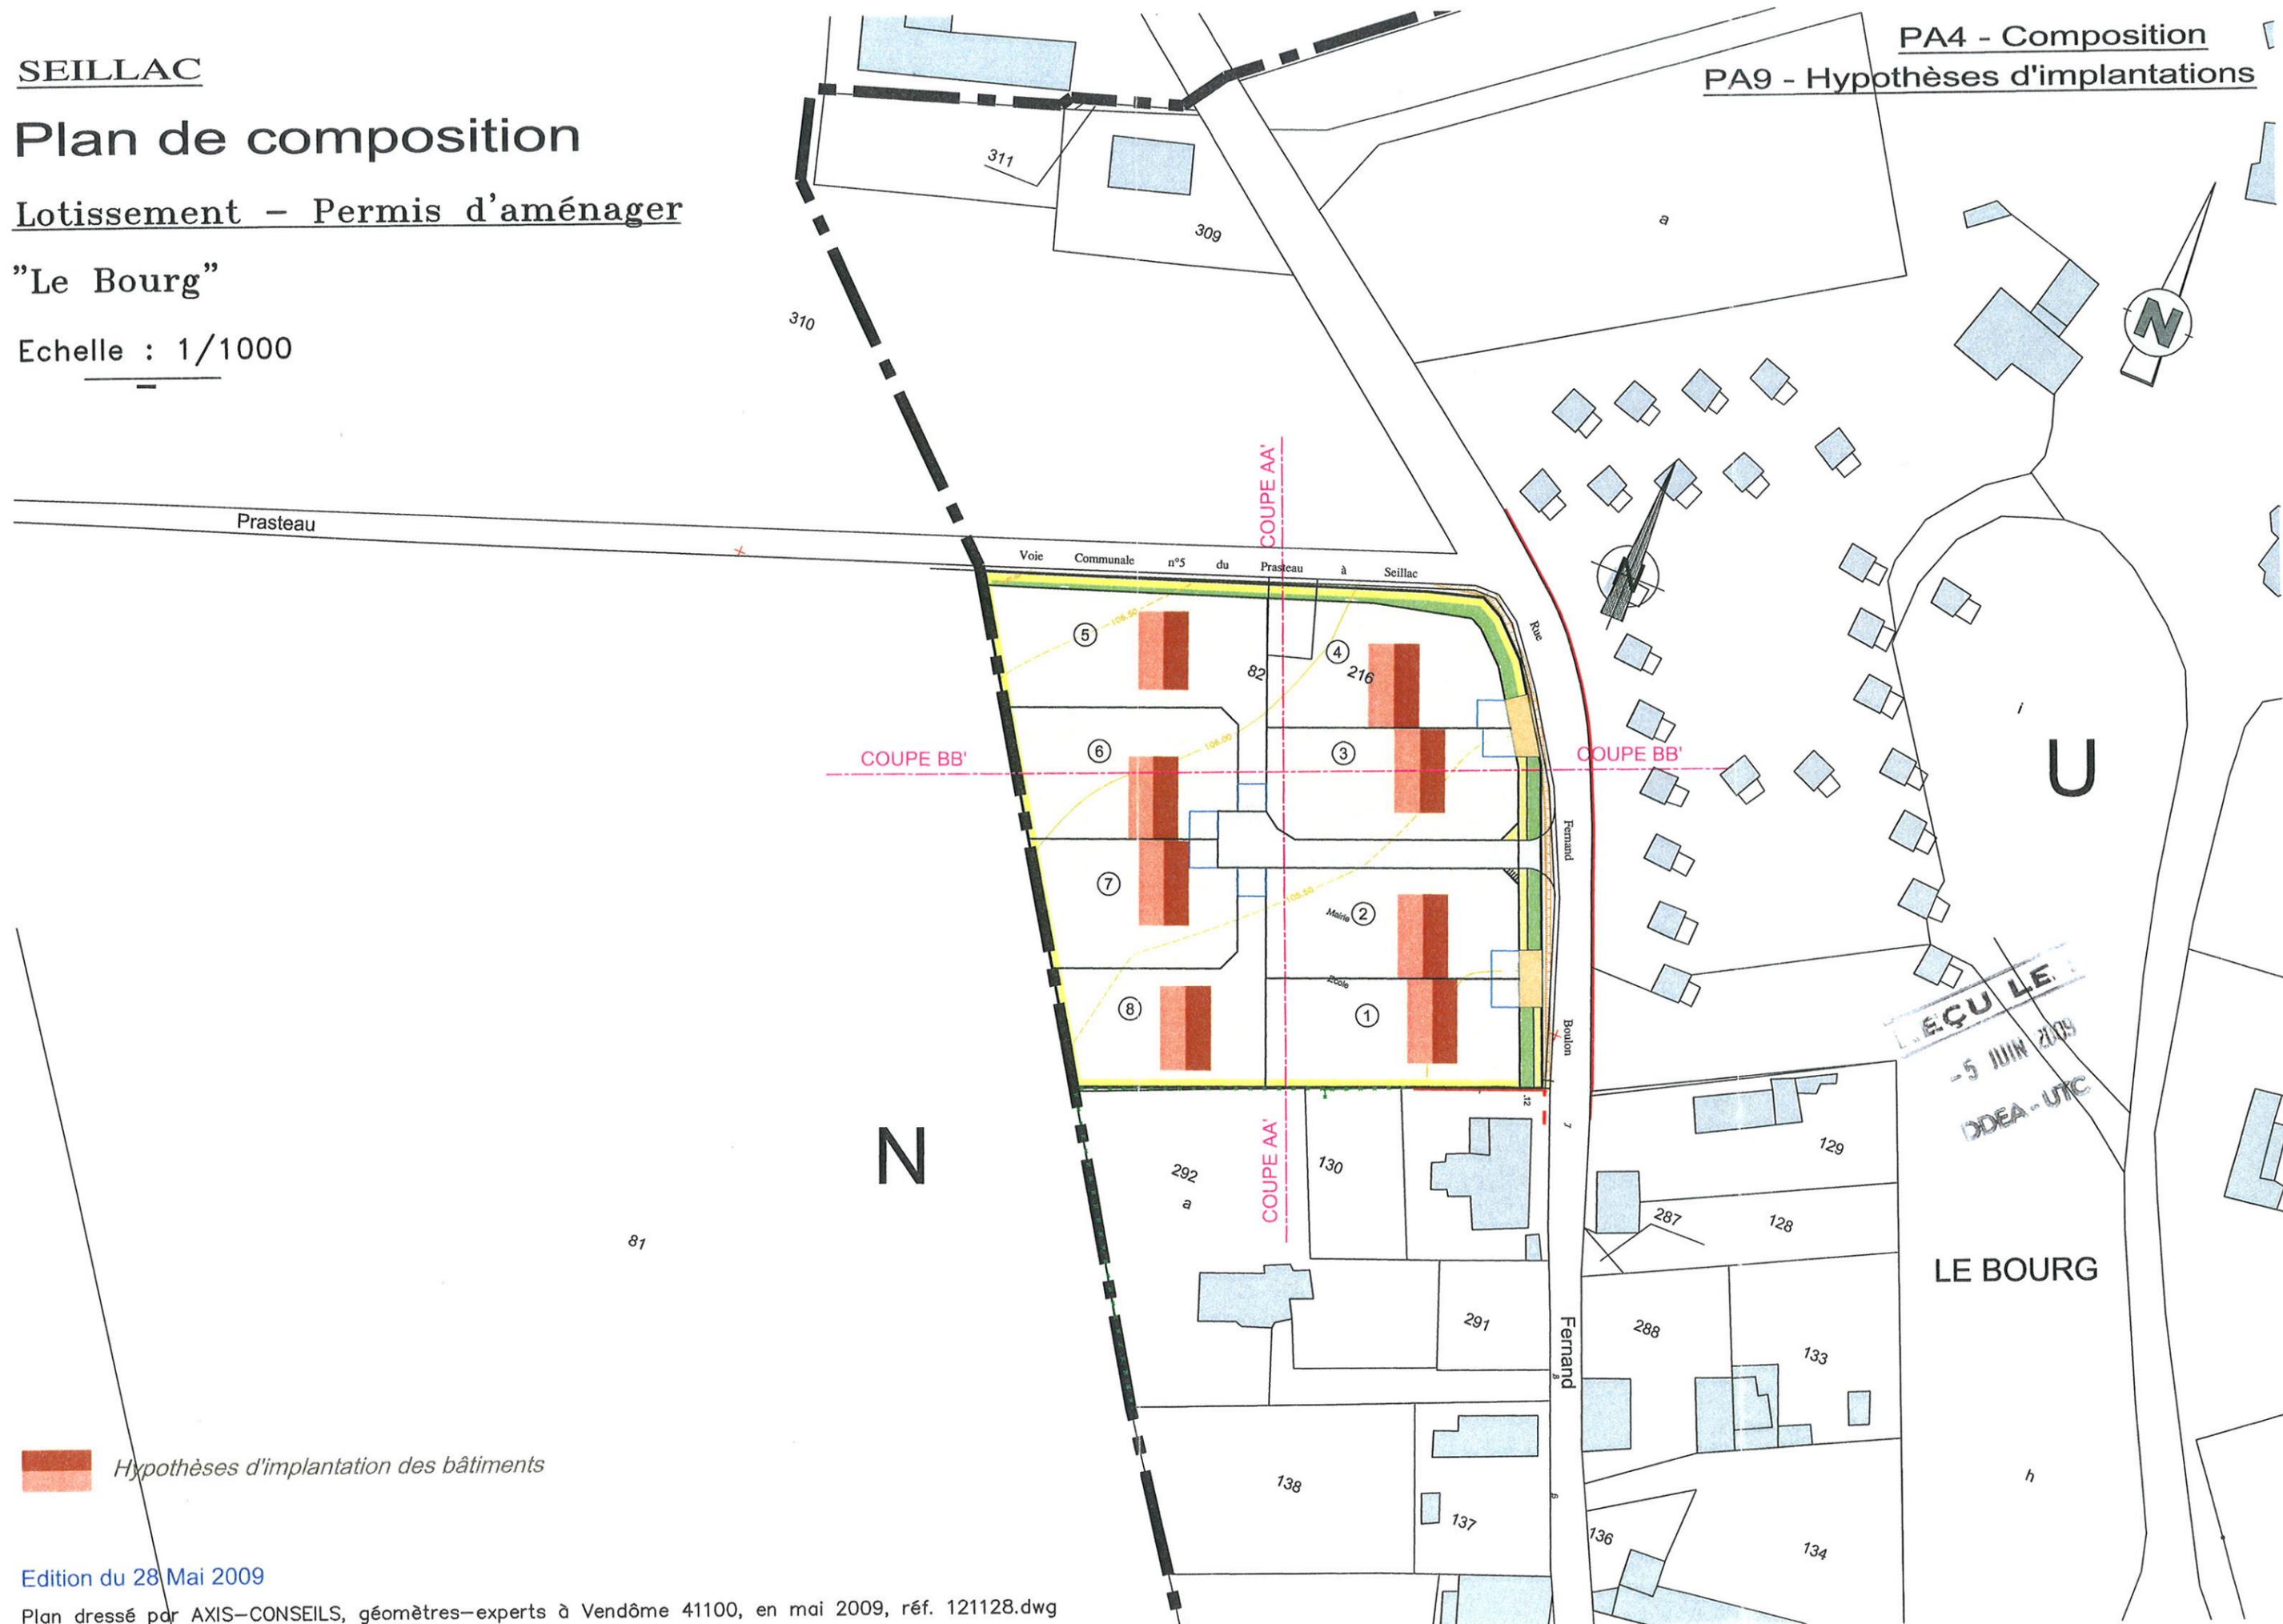

 Hypothèses d'implantation des bâtiments

Edition du 28 Mai 2009

Plan dressé par AXIS-CONSEILS, géomètres-experts à Vendôme 41100, en mai 2009, réf. 121128.dwg