

Département du Loiret

COMMUNE DE LAAS

Lieu-dit "Le Bourg"




LOTISSEMENT LE DOMAINE DES VIGNES

DOSSIER DE PERMIS D'AMENAGER

PLAN DE SITUATION

PA1


Indice	Date	Modifications / Observations
A	23.09.2011	
B	14.10.2011	

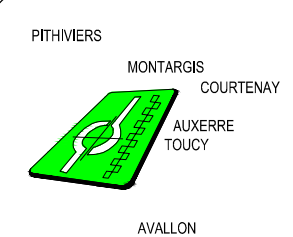


GEOMEXPERT S.A.S.
Géomètres Experts Associés

Boîte Postale n°314
45203 MONTARGIS CEDEX
Tel : 02-38-89-87-70
Fax : 02-38-89-11-28
montargis@geomexpert.com

DOSSIER :
M07273

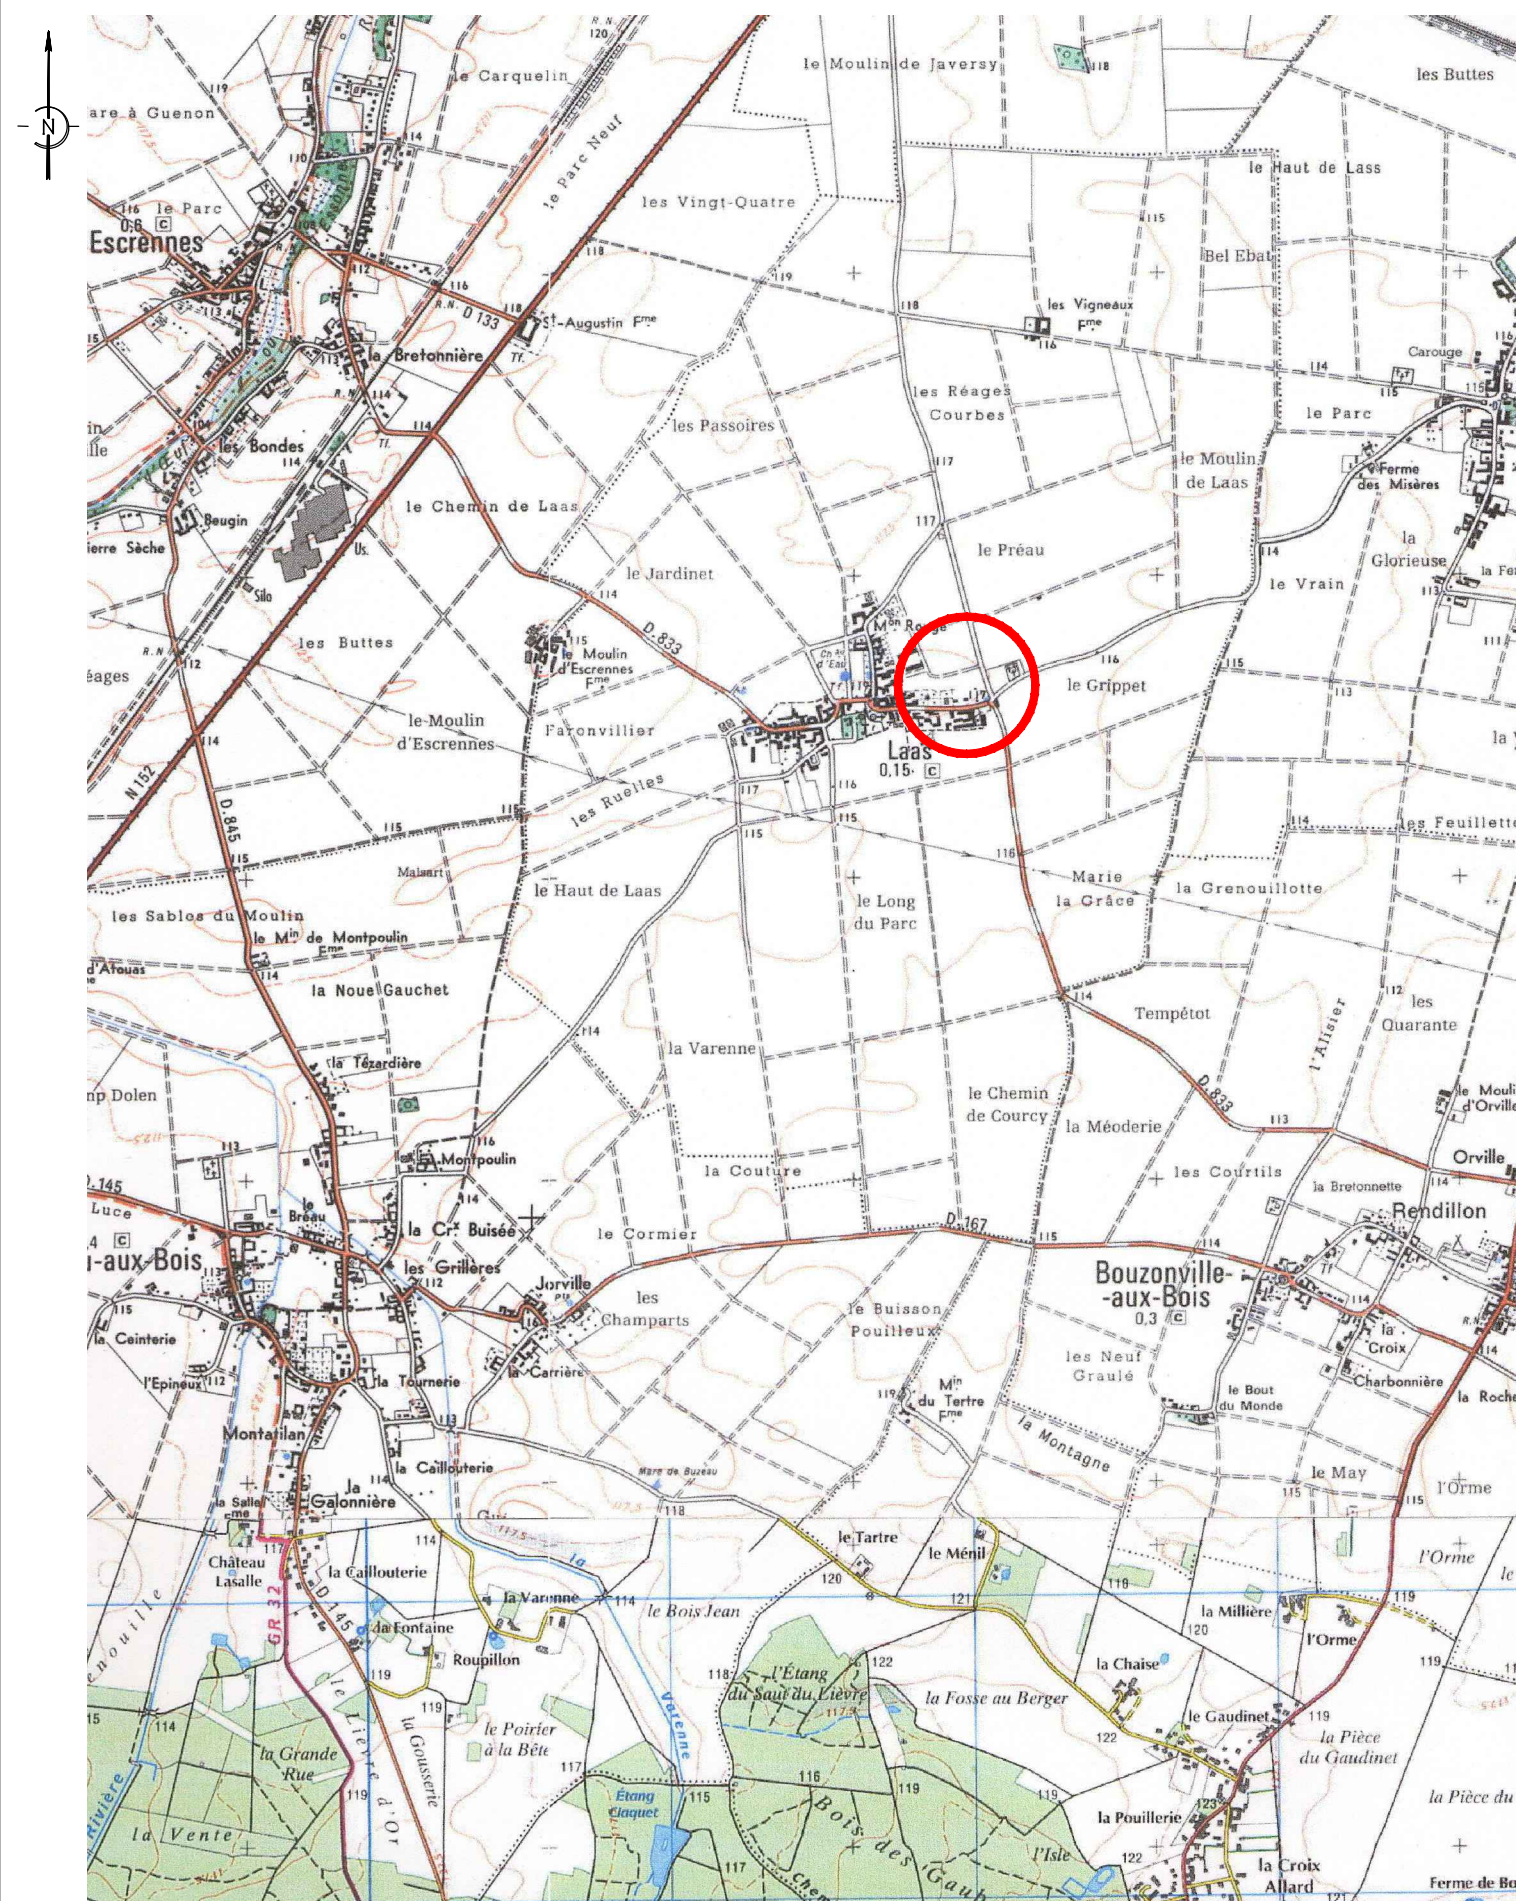

Extrait carte IGN au 1/25000

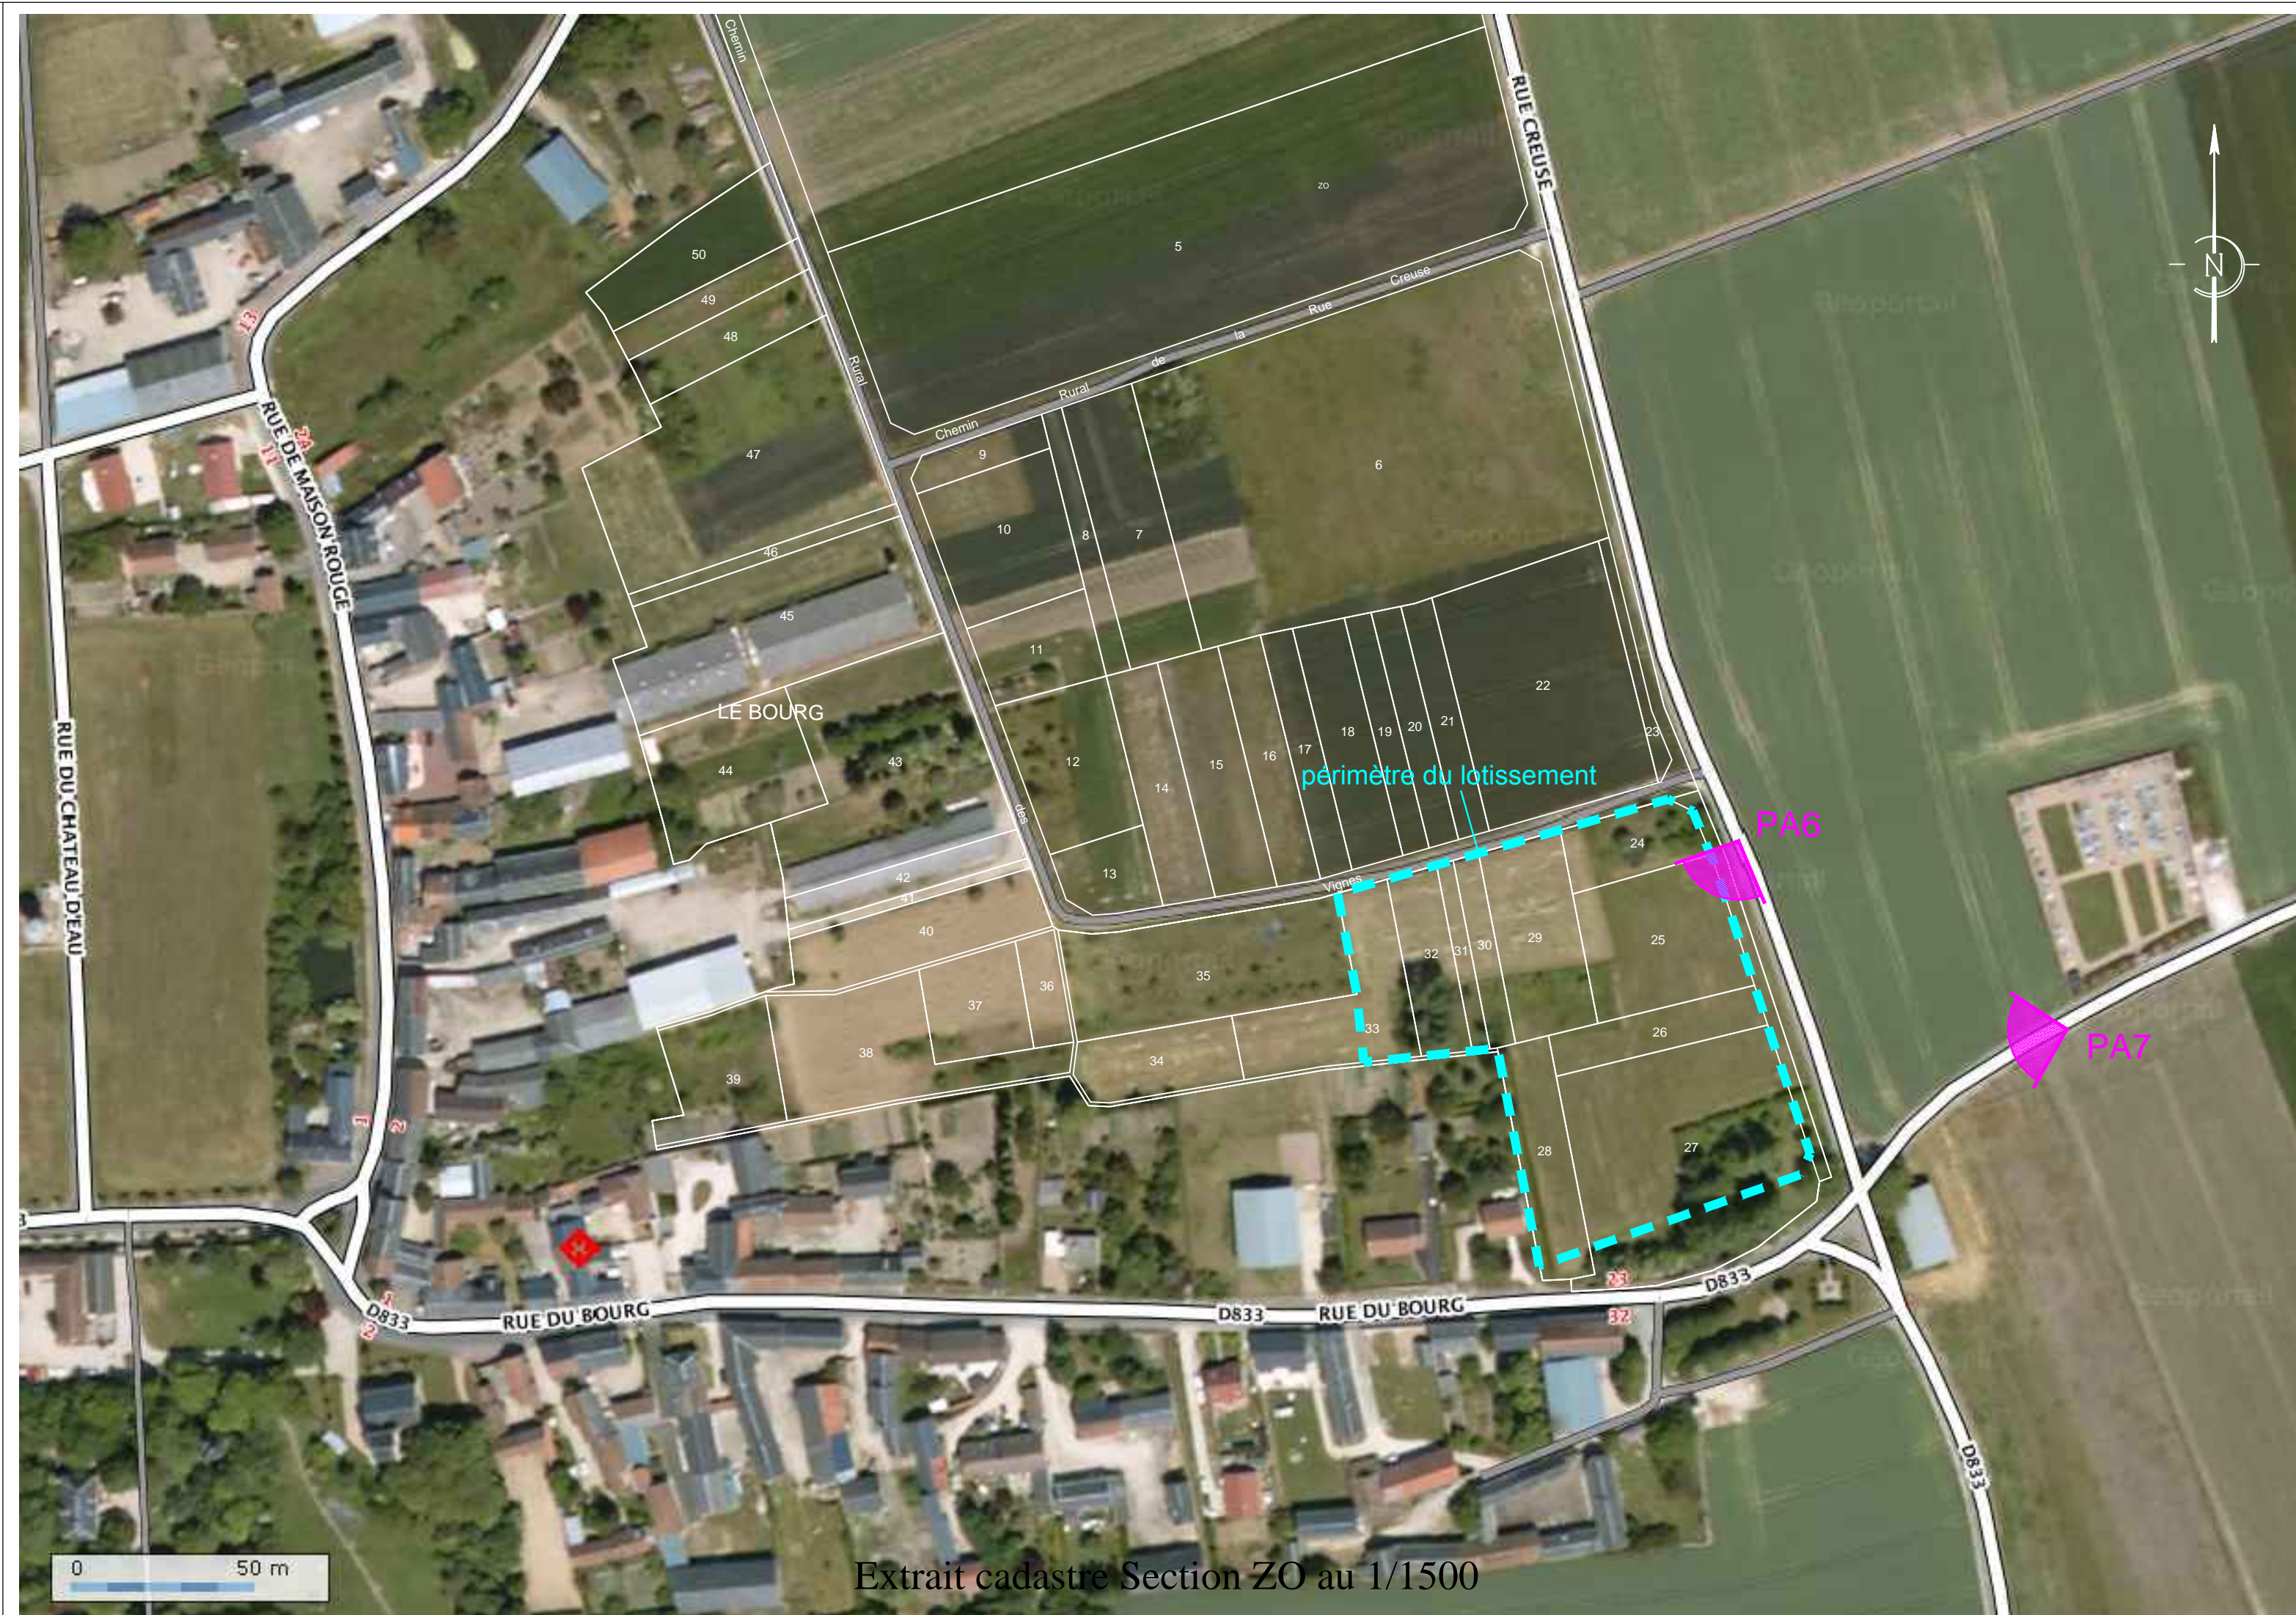

0 50 m

Extrait cadastre Section ZO au 1/1500