


ANNEXE 5

Plan d'implantation des sondages

ANNEXE A L'ARRETE
MUNICIPAL DU :


19 JUIN 2007

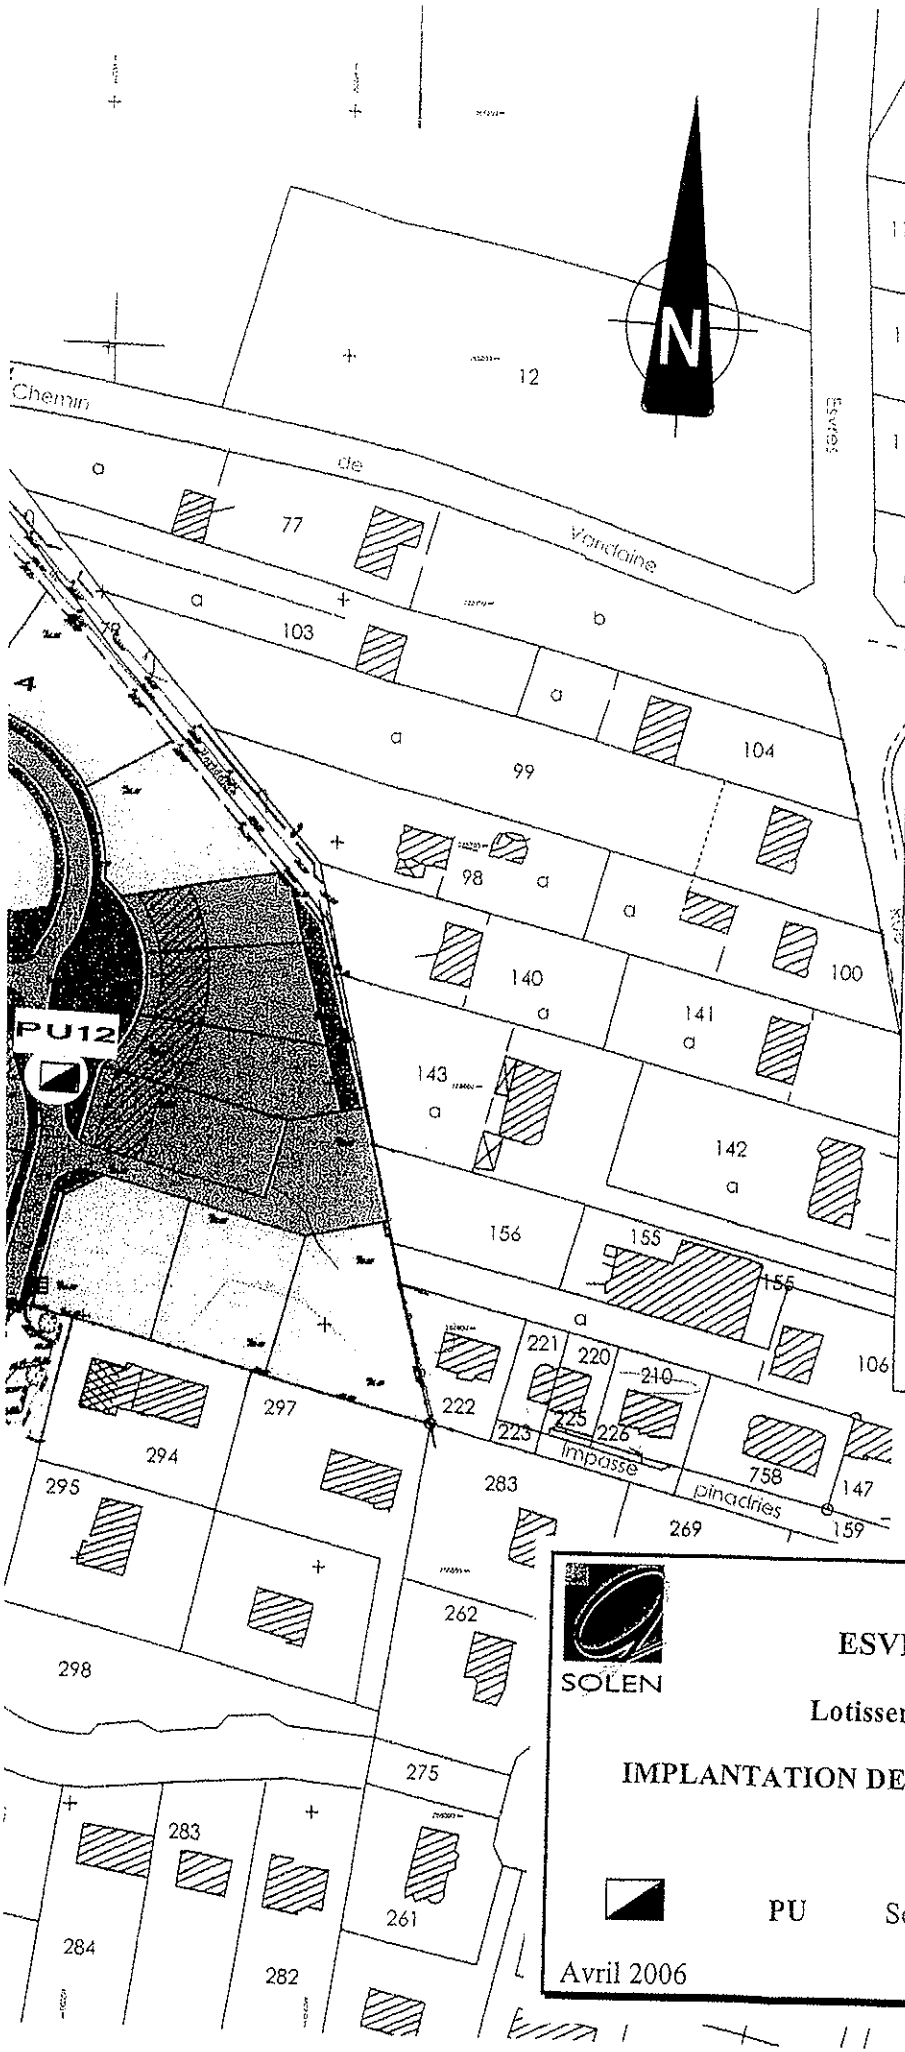

Lotissement communal
VAUGRIGNON

ESQUISSE

Echelle : 1/500ème

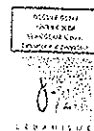

LEGENDE :

- Périmètre provisoire
- Espace vert
- Voirie
- Maisons individuelles 56 lots
- Maisons de ville : 10 lots
- Collectifs :
 - îlot A : R+2 = 15 logements
 - îlot B : R+2 = 14 logements
 - îlot C : R+2 = 16 logements
 - îlot D : R+1 = 8 logements



ESVRES / INDRE (37)

Lotissement VAUGRIGNON

IMPLANTATION DES SONDAGES GÉOTECHNIQUES

G.05499.TS



PU


Sondage à la pelle mécanique

Avril 2006

BOITIERE A L'ARRETE
MUNICIPAL DU :
19 JUIN 2007
Echelle : 1/1500ème

86

UGRIGNON

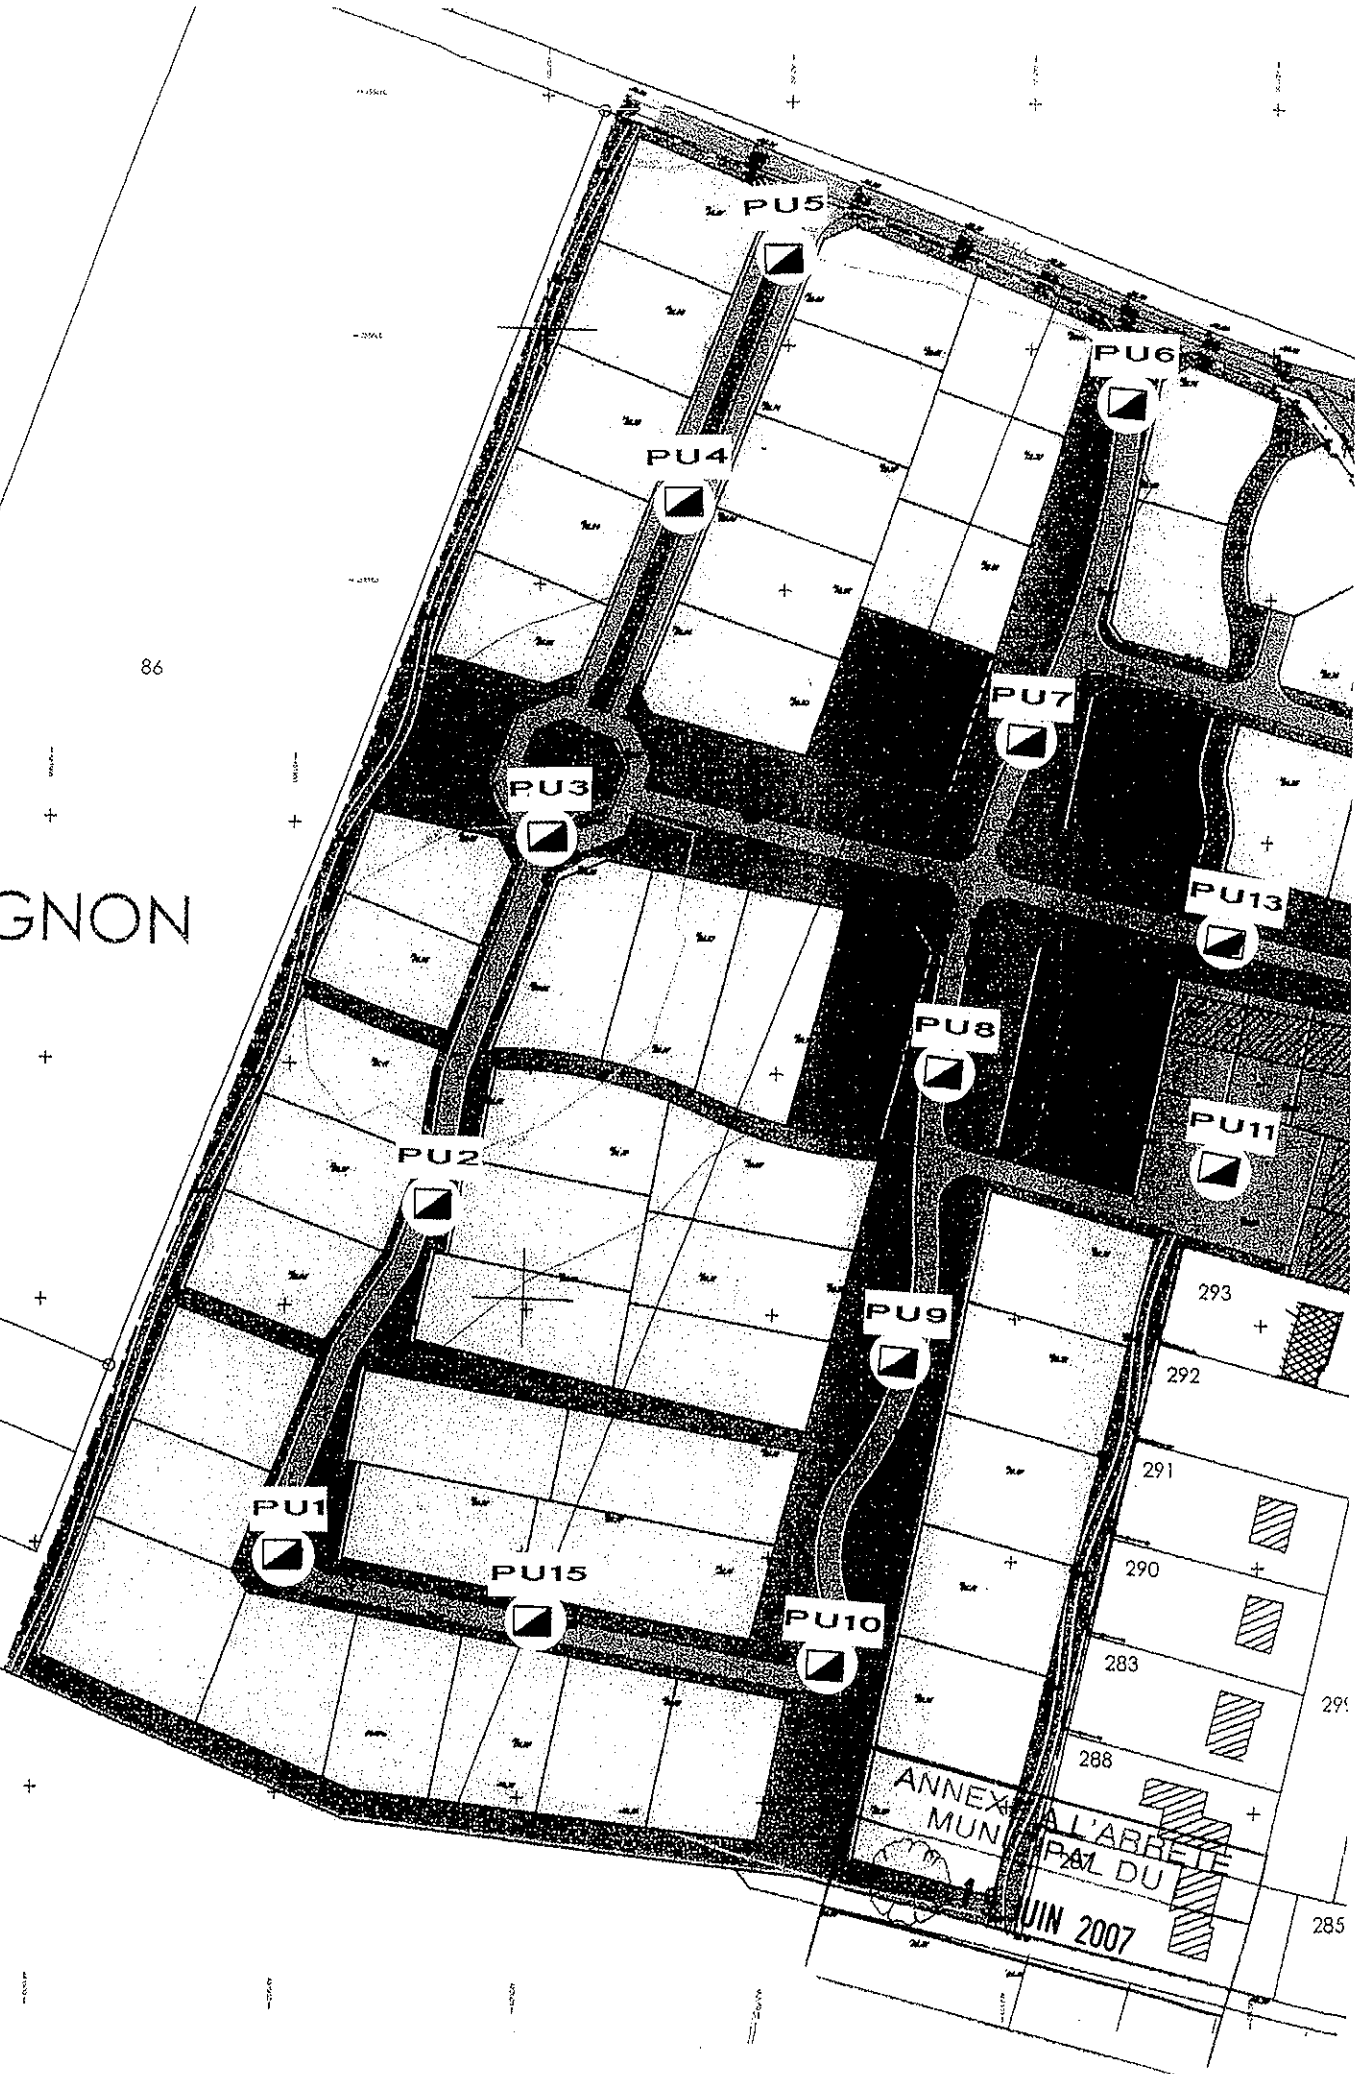

ANNEXE MUNI
L'ARRETE PAL DU
JUN 2007

- 293
- 292
- 291
- 290
- 288
- 285