

La Chapelle Saint Martin en Plaine

# LOTISSEMENT

Permis d'aménager

" Le Bourg "


## Règlement graphique

Echelle : 1/500e

Ce règlement est indissociable  
du règlement écrit PA10.


surface totale : 6 705 m<sup>2</sup>

édition 12 juin 2008

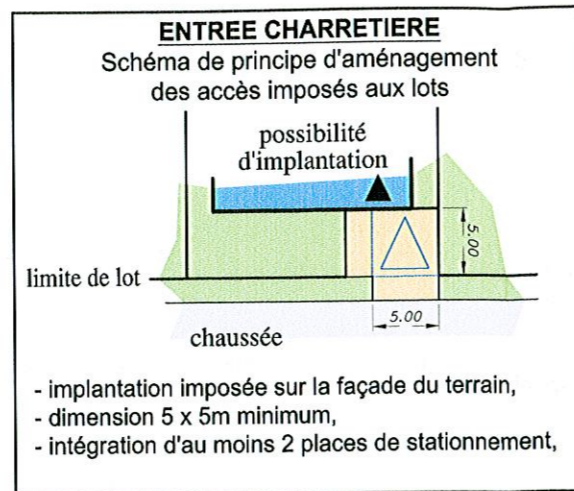

"LE BOURG"

PA9 - Zones constructibles

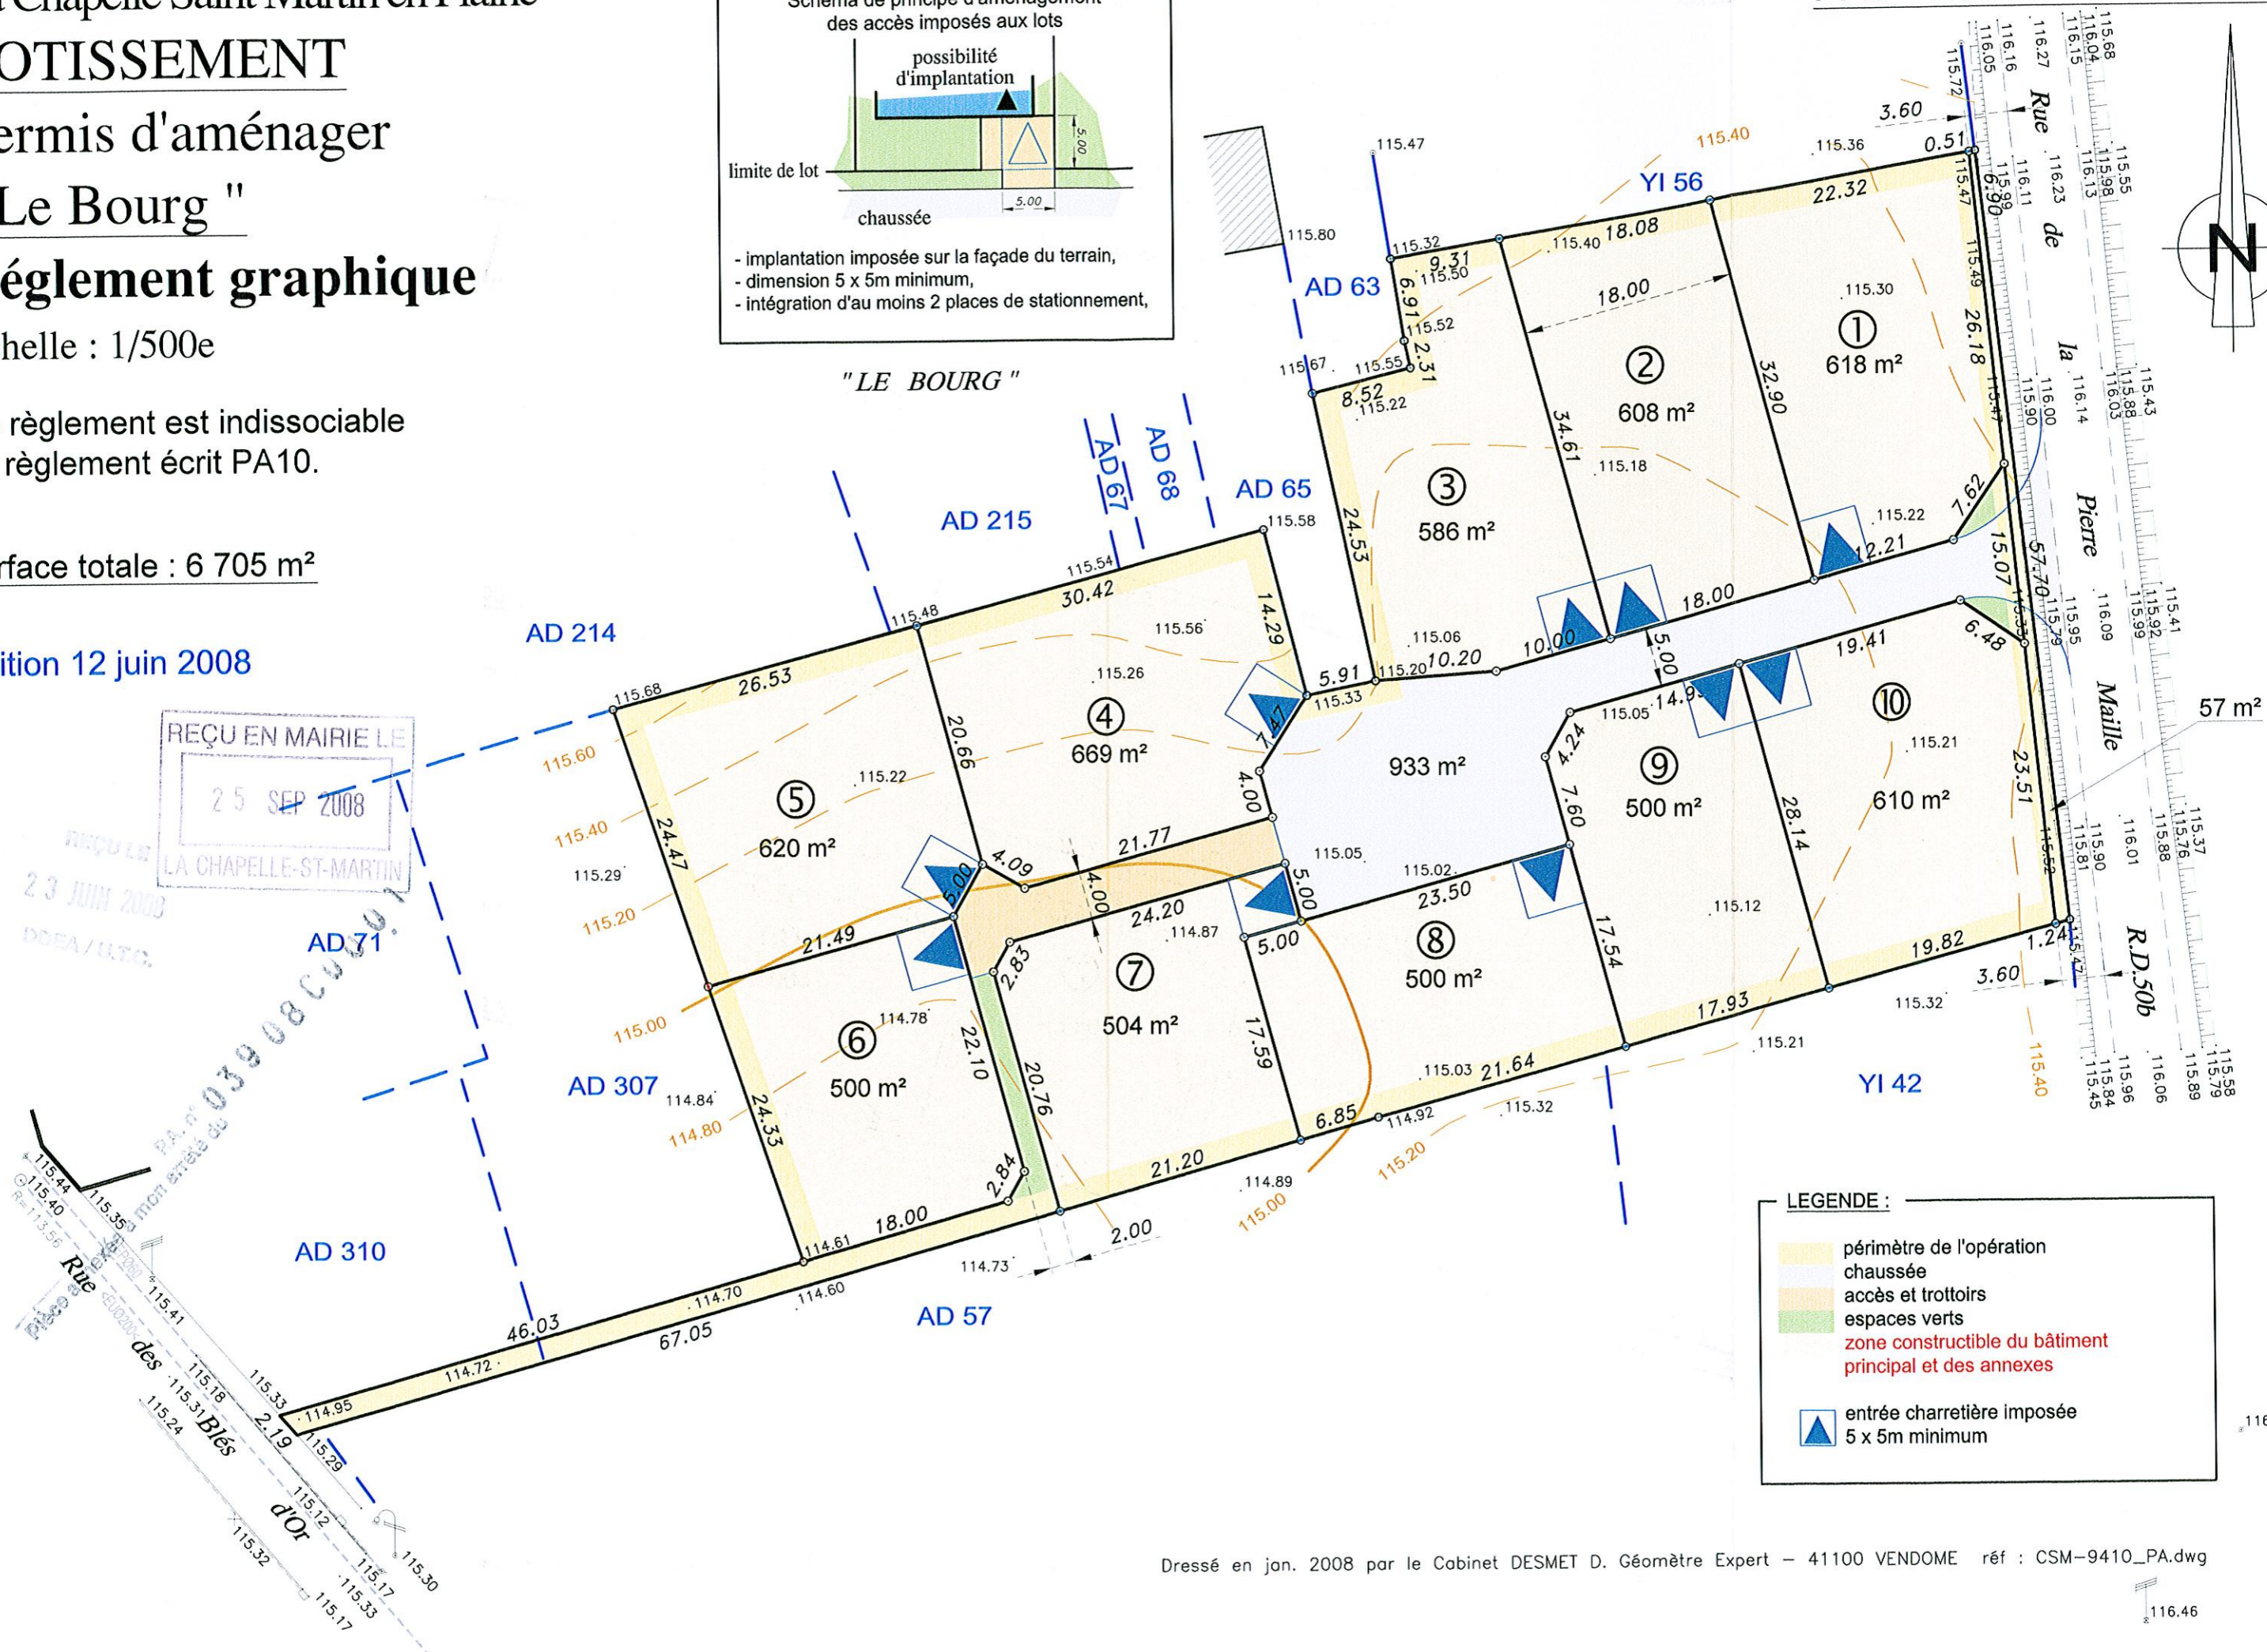

**LEGENDE :**

- périmètre de l'opération
- chaussée
- accès et trottoirs
- espaces verts
- zone constructible du bâtiment principal et des annexes
- entrée charretière imposée 5 x 5m minimum