


S.C.P. PERRONNET - Géomètre-Expert Dossier N° 92.377
 25, Rue de la cordonnerie 45190 BEAUGENCY 7.03.2013
 Tél : 02.38.44.96.04 Fax : 02.38.44.11.29 modifié le 8.01.2014

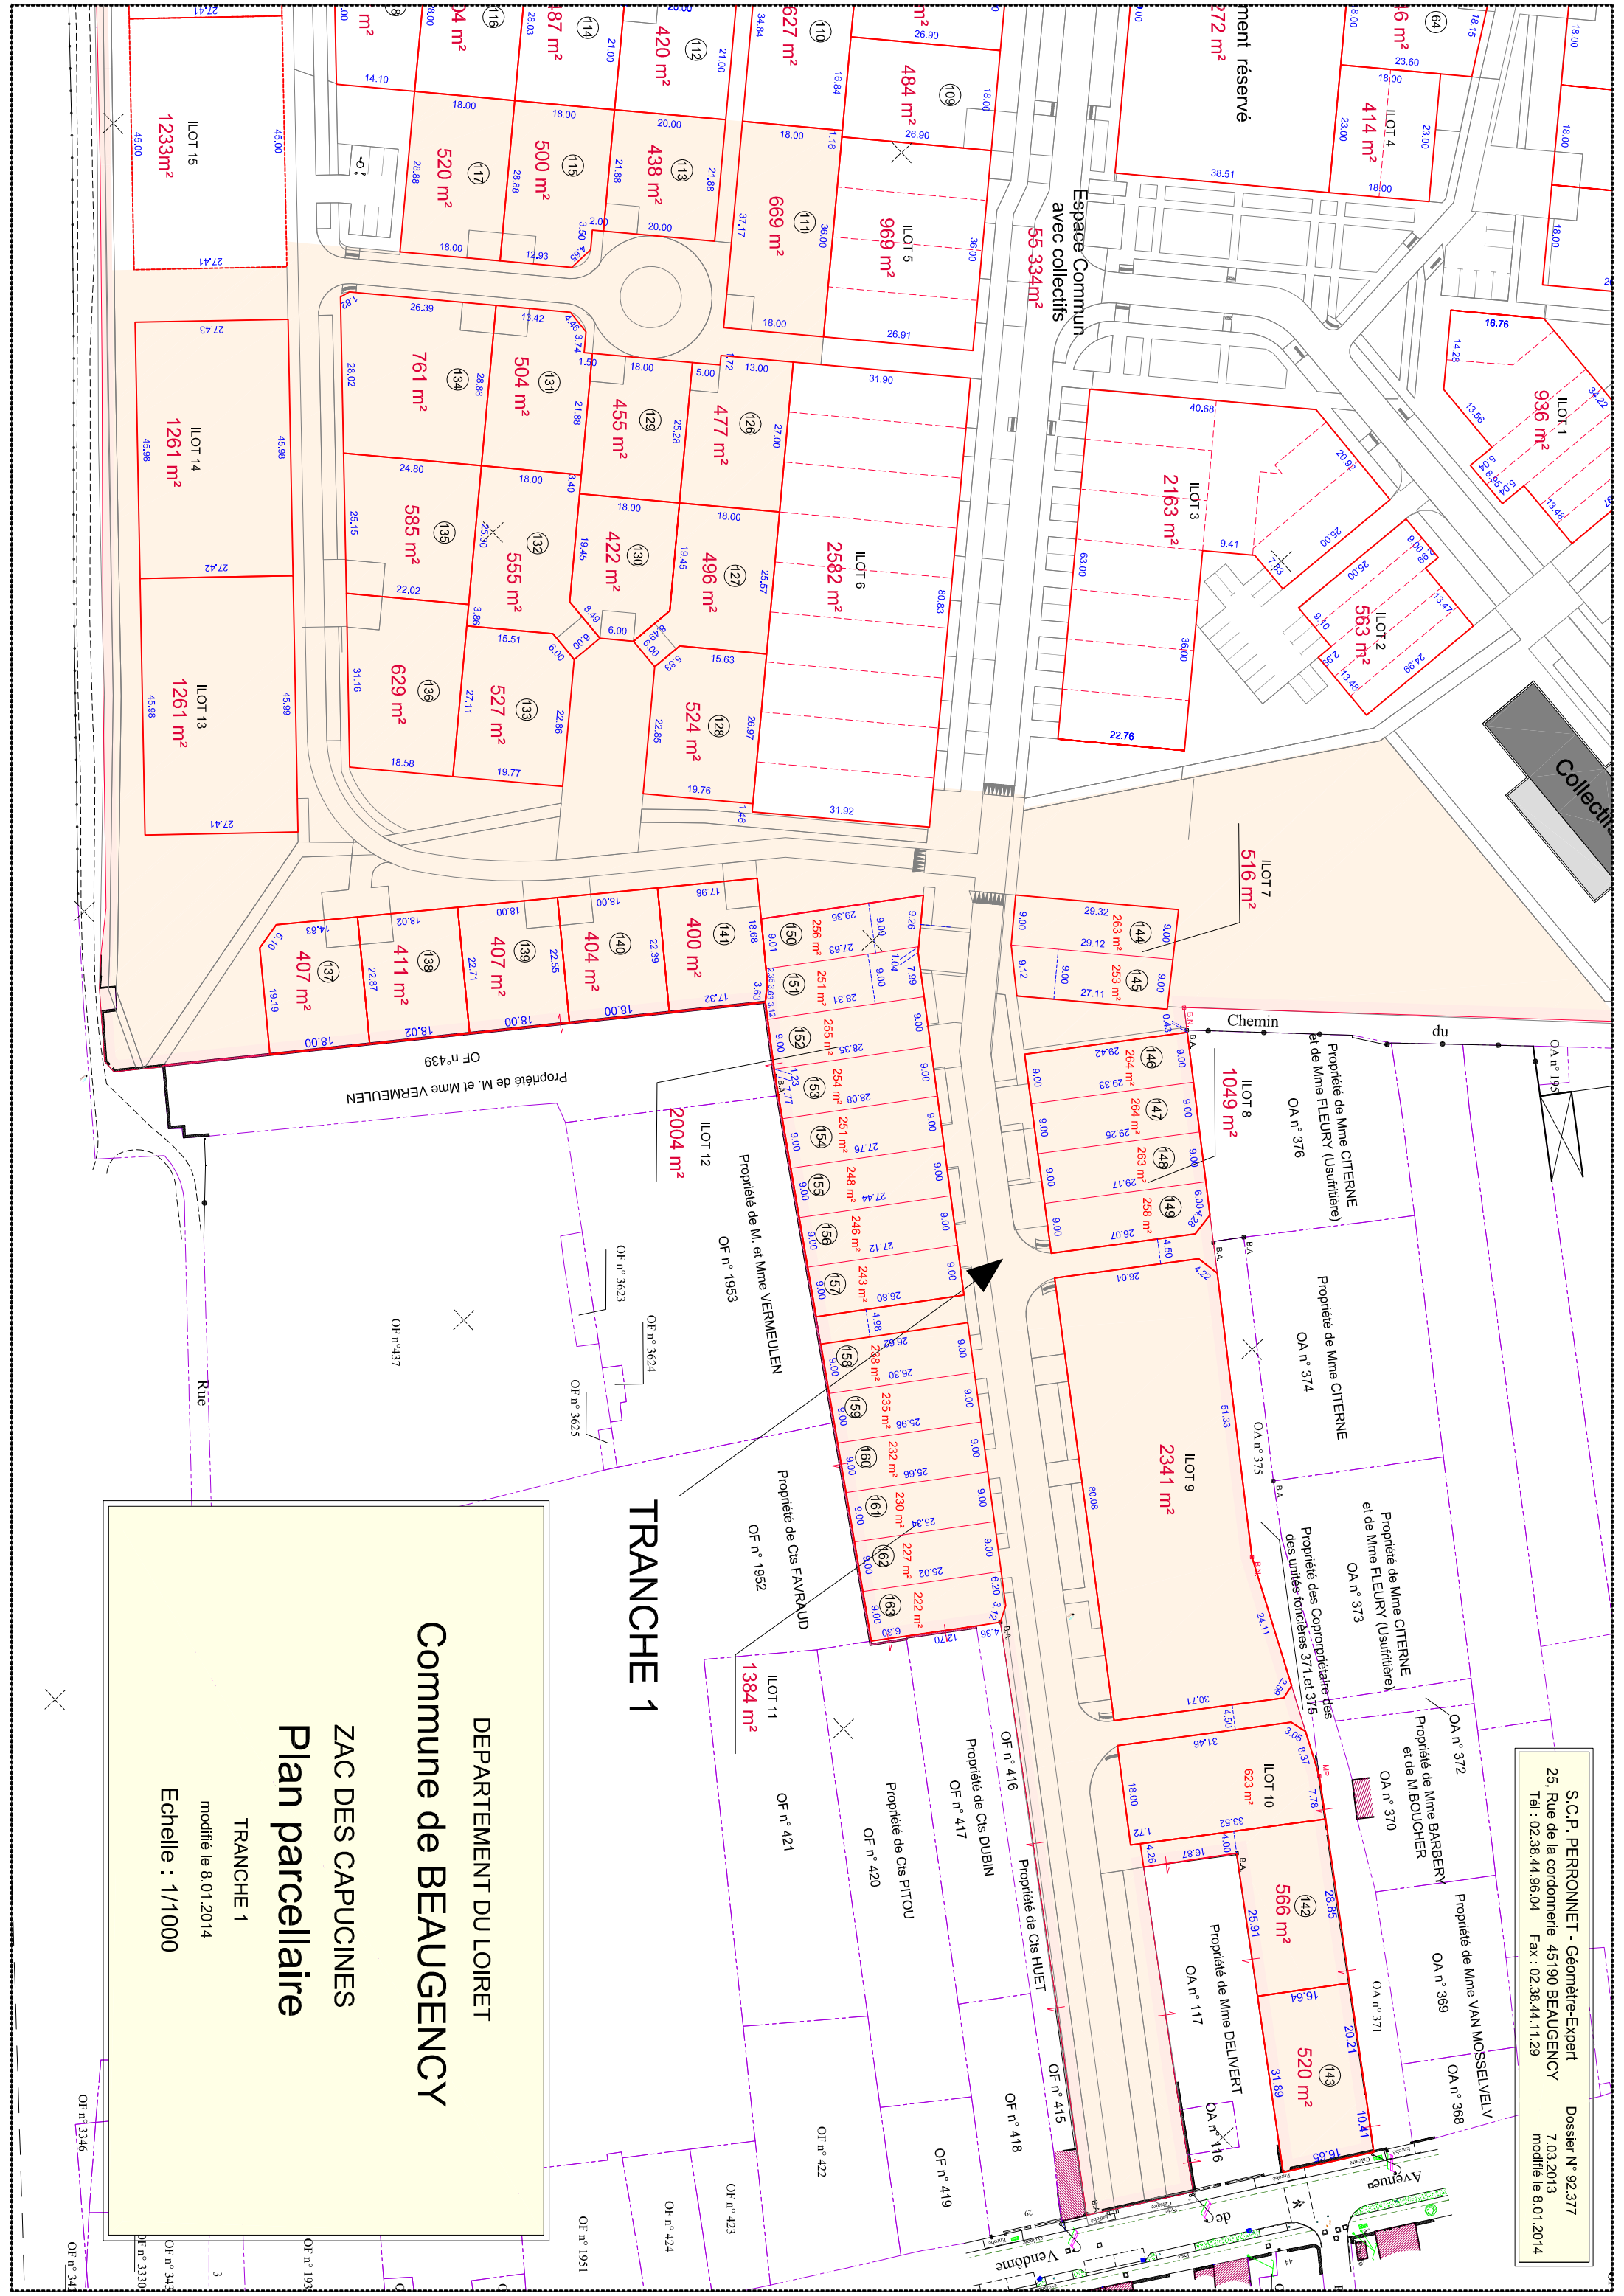

DEPARTEMENT DU LOIRET
 Commune de **BEAUGENCY**
 ZAC DES CAPUCINES
Plan parcellaire

TRANCHE 1
 modifié le 8.01.2014

TRANCHE 1

OF n° 344

OF n° 330

OF n° 345

OF n° 346

