

Département de LOIR ET CHER

# Commune de COUR-SUR-LOIRE




Résidence "Le Chêne Vert"

1, Rue du Moulin Rouge  
BP 23 - 45190 BEAUGENCY

Tél : 02 38 44 55 55

Fax : 02 38 44 66 47

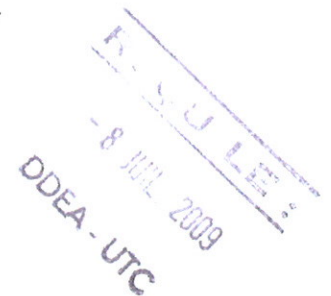

## Lotissement "LE CLOS DES MONTREUILS"

CADASTRE : SECTION B



Périmètre de l'opération

08/06/2009	A	Édition initiale

ÉCHELLE:  
1/500

RÉFÉRENCE:  
121127



**AXIS-CONSEILS**  
SARL DE GEOMETRES-EXPERTS

15, Boulevard Kennedy

41100 VENDOME

Tel: 02.54.67.45.45

Fax: 02.54.67.45.46

Email: bureau41@axis-conseils.com

### PLAN TOPOGRAPHIQUE

Planimétrie: Système Local

Altimétrie: Système Indépendant



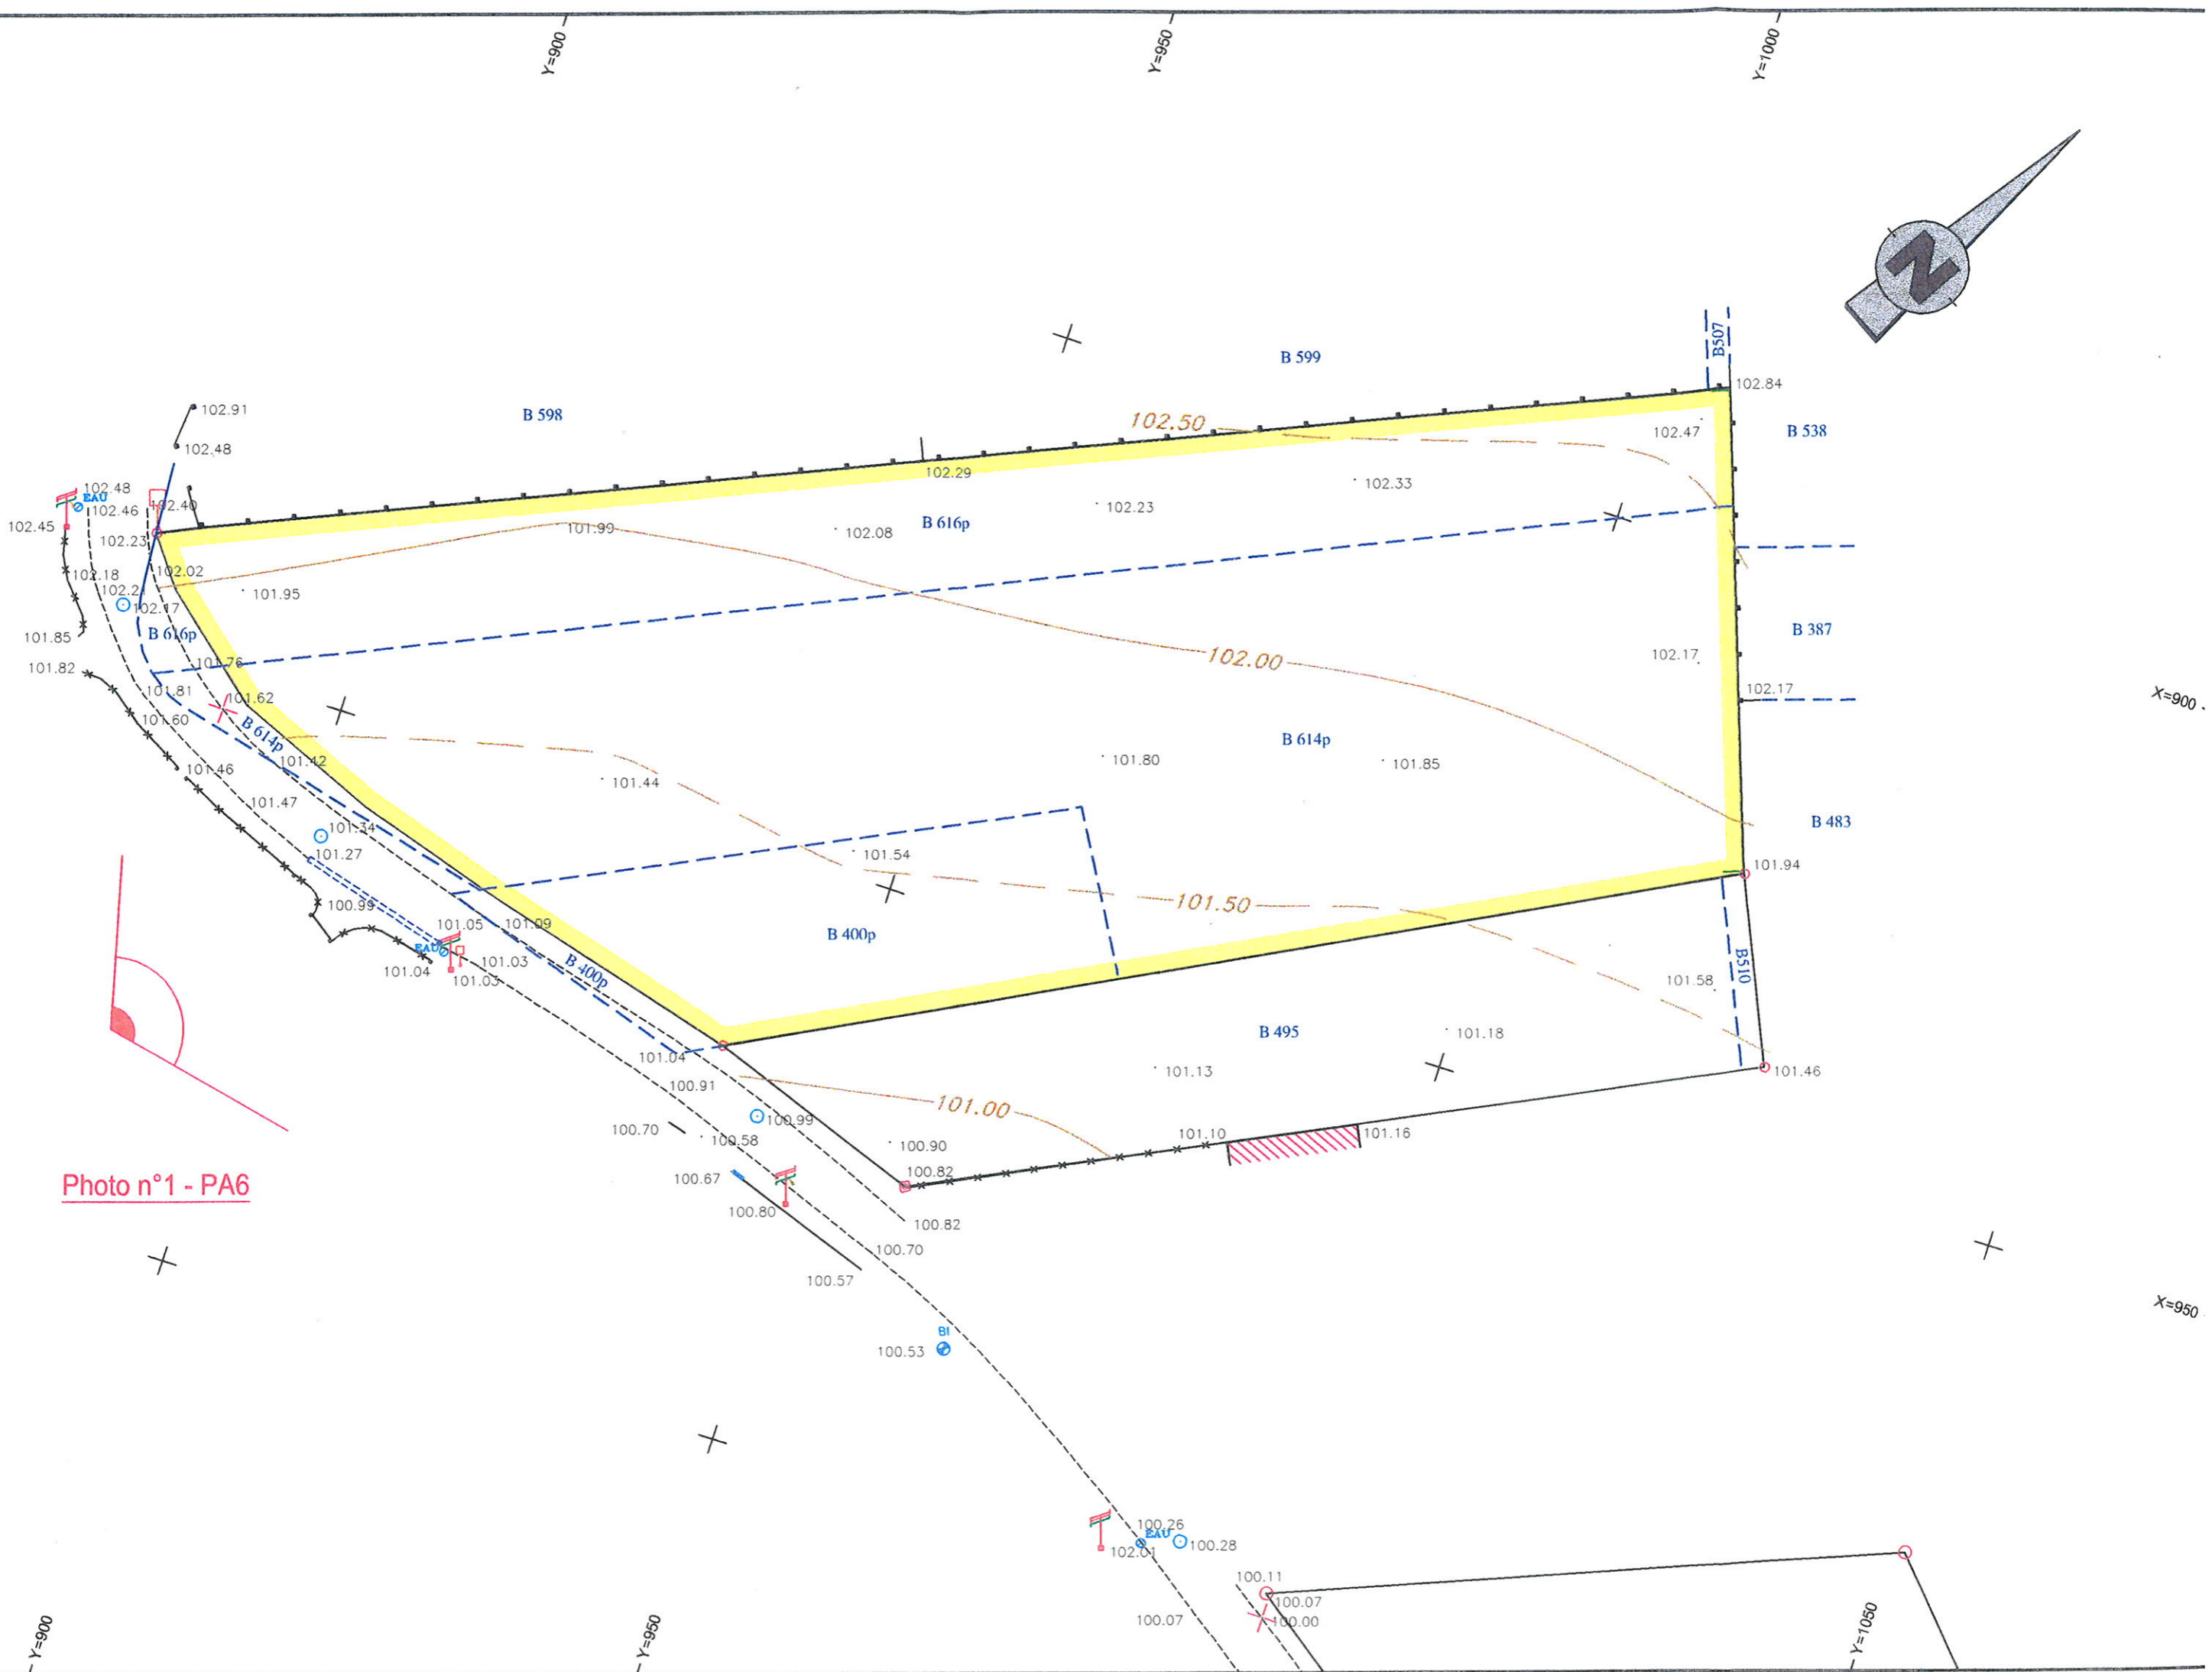


Photo n°1 - PA6